


Profil ul. Fabryczna/Zamienny

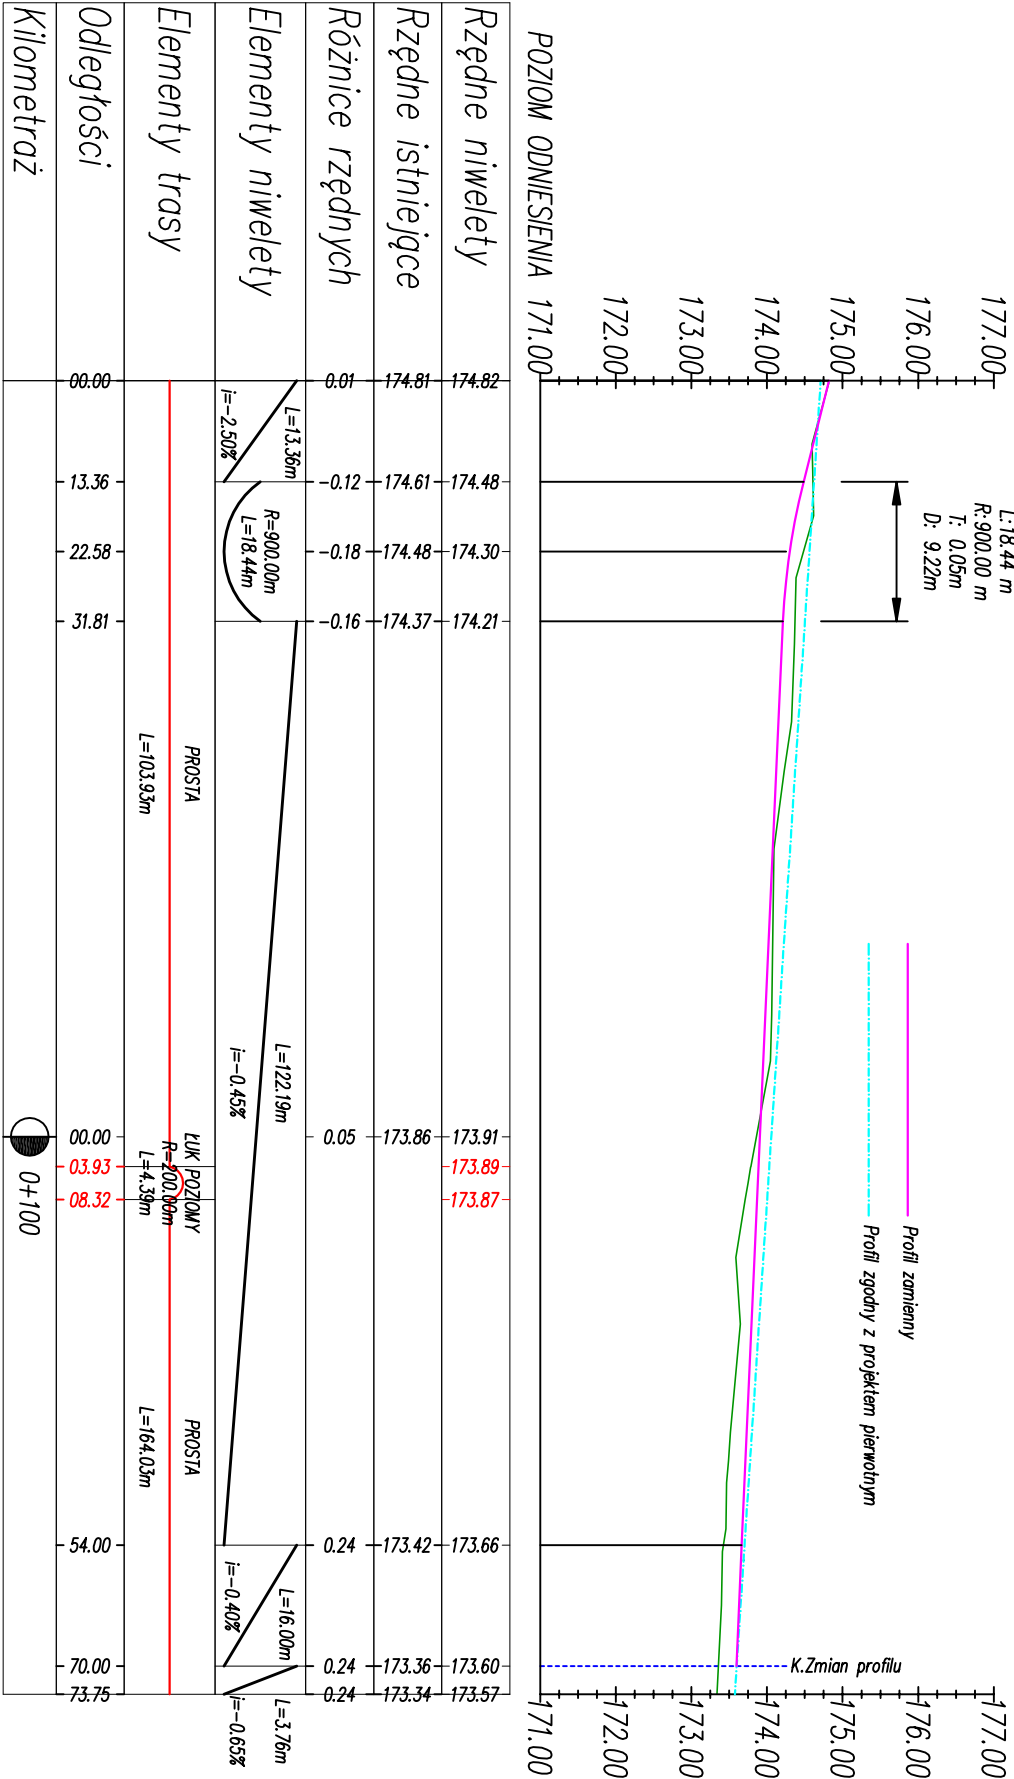

UWAGA: Pozostała część profilu bez zmian – zgodnie z projektem pierwotnym

DROG-SAN S.C. ul. Świętej Barbary 26 98-300 Wieluń		tel/fax. 43 843 9341 mob. 506 151 165 mob. 506 151 166	
Stadium projektu wykonawczy zamienny		BRANŻA: drogonowa	
Adres inwestycji	dnr 27/1, 20 13/1, 13/2 53/4 53/3 86/1 86/2 91/1, 52/1, 38/2 1/1, 54/1 drog 5 Wieluń		
Obiekt	Budowa ul. Fabrycznej w Wieluniu		
Inwestor	Gmina Wieluń, pl.K.Wiekiego 1, 98-300 Wieluń		
Nazwa rysunku	Przekrój podłużny zamienny		
FUNKCJA	imię i nazwisko nr uprawnień, izba	podpis	
Projektant Br.Drogonowa	mgr inż. TOMASZ STASIAK upr. do proj. bez ogr. w spec. drogowej upr.projekt. L00/0872/P000/08		
Skala	1:100/1000	Data oprac.	02.2018
		Nr rys.	D5w/ZM