Współrzędne punktów charakterystycznych – zamienne

1/L1/ZM	Y = 446490.47	X = 553713.04
1/L2/ZM	Y = 446251.19	X = 553708.35
1/L3/ZM	Y = 446538.25	X = 553681.86
E1:	Y = 446488.91	X = 553710.62

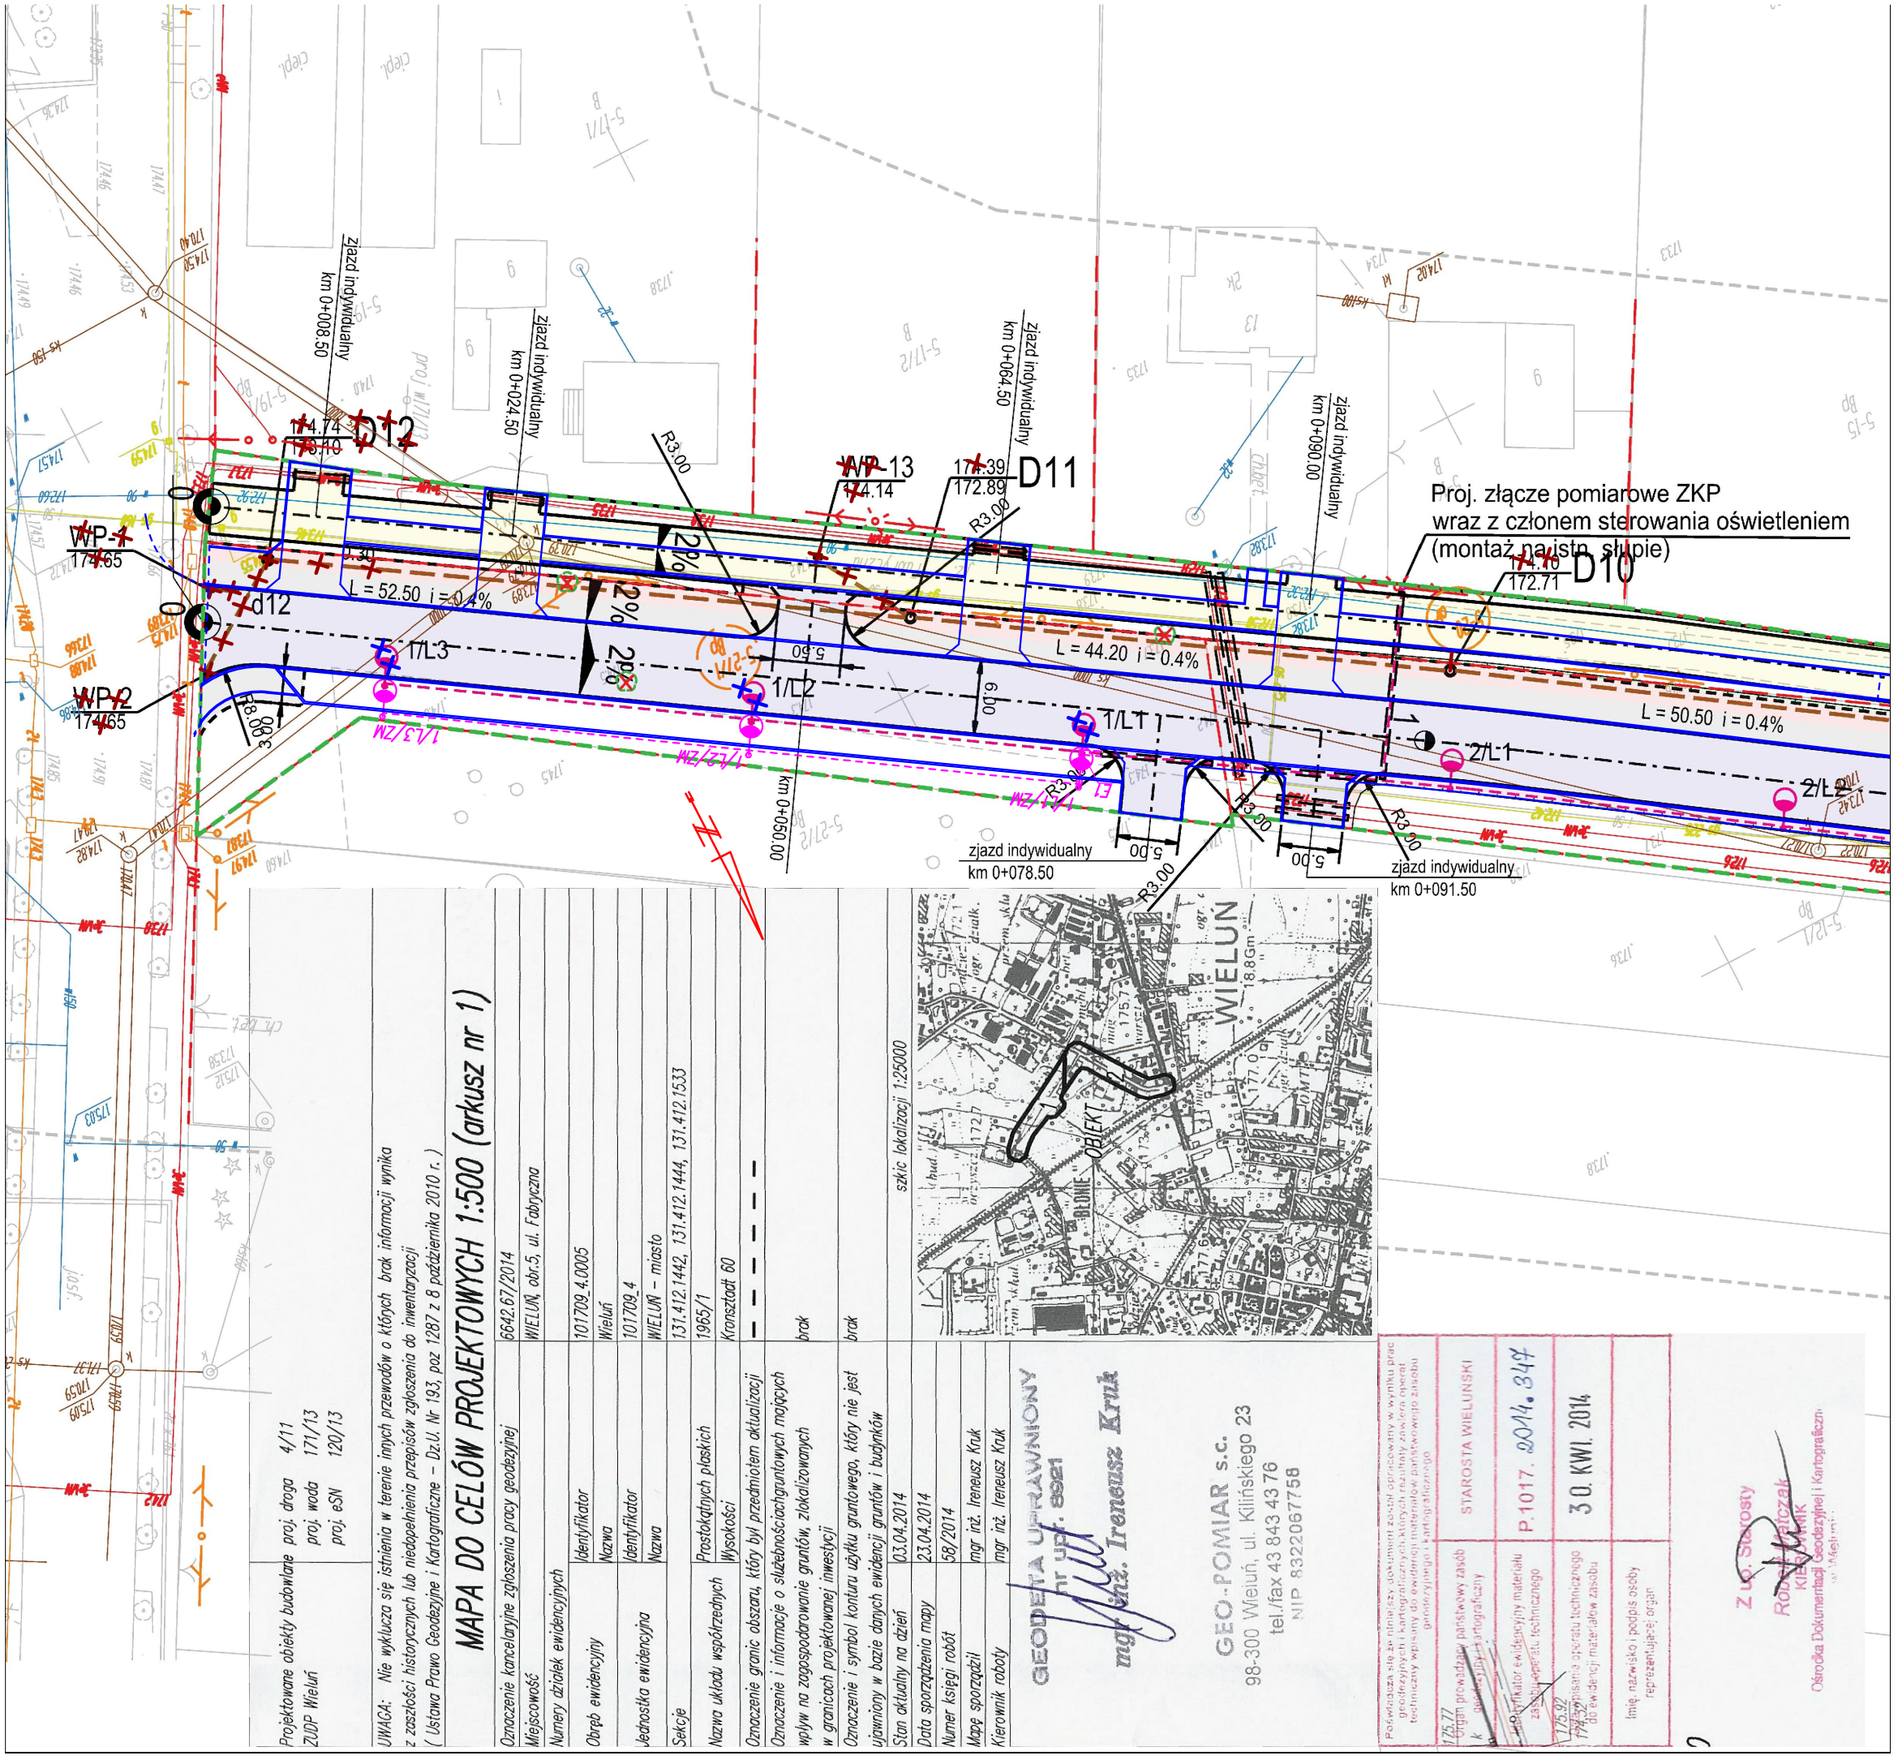

projekt. krawędź układu drogowego zamienną
projektowane zamienne elementy oświetlenia
elemnty oświetlenia zgodne z projektem pierwotnym do likwidacji

Projektowane obiekty budowlane: proj. droga 4/11; proj. woda 171/13; proj. eSN 120/13

ZUDP Wieluń

UWAGA: Nie wykluczа się istnienia w terenie innych przewodów o których brak informacji wynika z zaszłości historycznych lub niedopełnienia przepisów zgłoszenia do inwentaryzacji (Ustawa Prawo Geodezyjne i Kartograficzne – Dz.U. Nr 193, poz 1287 z 8 października 2010 r.)

MAPA DO CELÓW PROJEKTOWYCH 1:500 (arkusz nr 1)

Oznaczenie kancelaryjne zgłoszenia pracy geodezyjnej	6642.67/2014
Miejscowość	WIELUŃ, obr.5, ul. Fabryczna
Numery działek ewidencyjnych	
Obręb ewidencyjny – Identyfikator	101709_4.0005
Obręb ewidencyjny – Nazwa	Wieluń
Jednostka ewidencyjna – Identyfikator	101709_4
Jednostka ewidencyjna – Nazwa	WIELUŃ – miasto
Sekcje	131.412.1442, 131.412.1444, 131.412.1533
Nazwa układu współrzędnych – Prostokątnych płaskich	1965/1
Nazwa układu współrzędnych – Wysokości	Kronsztadt 60
Oznaczenie granic obszaru, który był przedmiotem aktualizacji	- - - - - - - - -
Oznaczenie i informacje o służebnościachgruntowych mojących wpływ na zagospodarowanie gruntów, zlokalizowanych w granicach projektowanej inwestycji	brak
Oznaczenie i symbol konturu użytku gruntowego, który nie jest ujawniony w bazie danych ewidencji gruntów i budynków	brak
Stan aktualny na dzień	03.04.2014
Data sporządzenia mapy	23.04.2014
Numer księgi robót	58/2014
Mapę sporządził	mgr inż. Ireneusz Kruk
Kierownik roboty	mgr inż. Ireneusz Kruk

GEODETA UPRAWNIONY
nr upr. 8821
mgr inż. Ireneusz Kruk

GEO-POMIAR s.c.
98-300 Wieluń, ul. Kilińskiego 23
tel./fax 43 843 43 76
NIP 8322067758

Poświadcza się zgodność niniejszej dokumentacji z wynikiem prac geodezyjnych i kartograficznych, których rezultaty zostały przyjęte do państwowego zasobu geodezyjnego i kartograficznego

175.77 – Dzień prowadzący państwowy zasób geodezyjny i kartograficzny – STAROSTA WIELUŃSKI

175.92 – Operat ewidencyjny materiału zasadniczego – operatu technicznego – P.1017. 2014. 347

174.39 – Pieczęć urzędu technicznego do ewidencji materiałów zasobu – 30. KWI. 2014

Imię, nazwisko i podpis osoby reprezentującej organ

Z up. Starosty
Robert Maliczak
KIEROWNIK
Ośrodka Dokumentacji Geodezyjnej i Kartograficznej

DROG-SAN S.C. ul. Świętej Barbary 26 98-300 Wieluń		tel/fax. 43 843 9341 mob. 506 151 165 mob. 506 151 166	
Stadium: projekt wykonawczy zamienny		BRANŻA: drogowa	
Adres inwestycji	dz.nr 27/1, 20, 13/1, 13/2, 53/4, 53/3, 86/1, 86/2 91/1, 52/1, 38/2, 1/1, 54/1 obręb 5 Wieluń		
Obiekt	Budowa ul. Fabrycznej w Weluniu		
Inwestor	Gmina Wieluń, pl.K.Wielkiego 1, 98–300 Wieluń		
Nazwa rysunku	PROJEKT ZAGOSPODAROWANIA TREN zamienny w zakresie oświetlenia		
FUNKCJA	imię i nazwisko nr uprawnień, izba		podpis
Projektant Br.Elektryczna	mgr inż. Maciej Wojterski upr. do proj. bez ogr. w spec. elektr. upr.projekt. 204/74 Łw		
Skala 1:500	Data oprac. 02.2018	Nr rys. D3w/	