




Zrzut ścieków do istniejącej kanalizacji
w Widoradzie

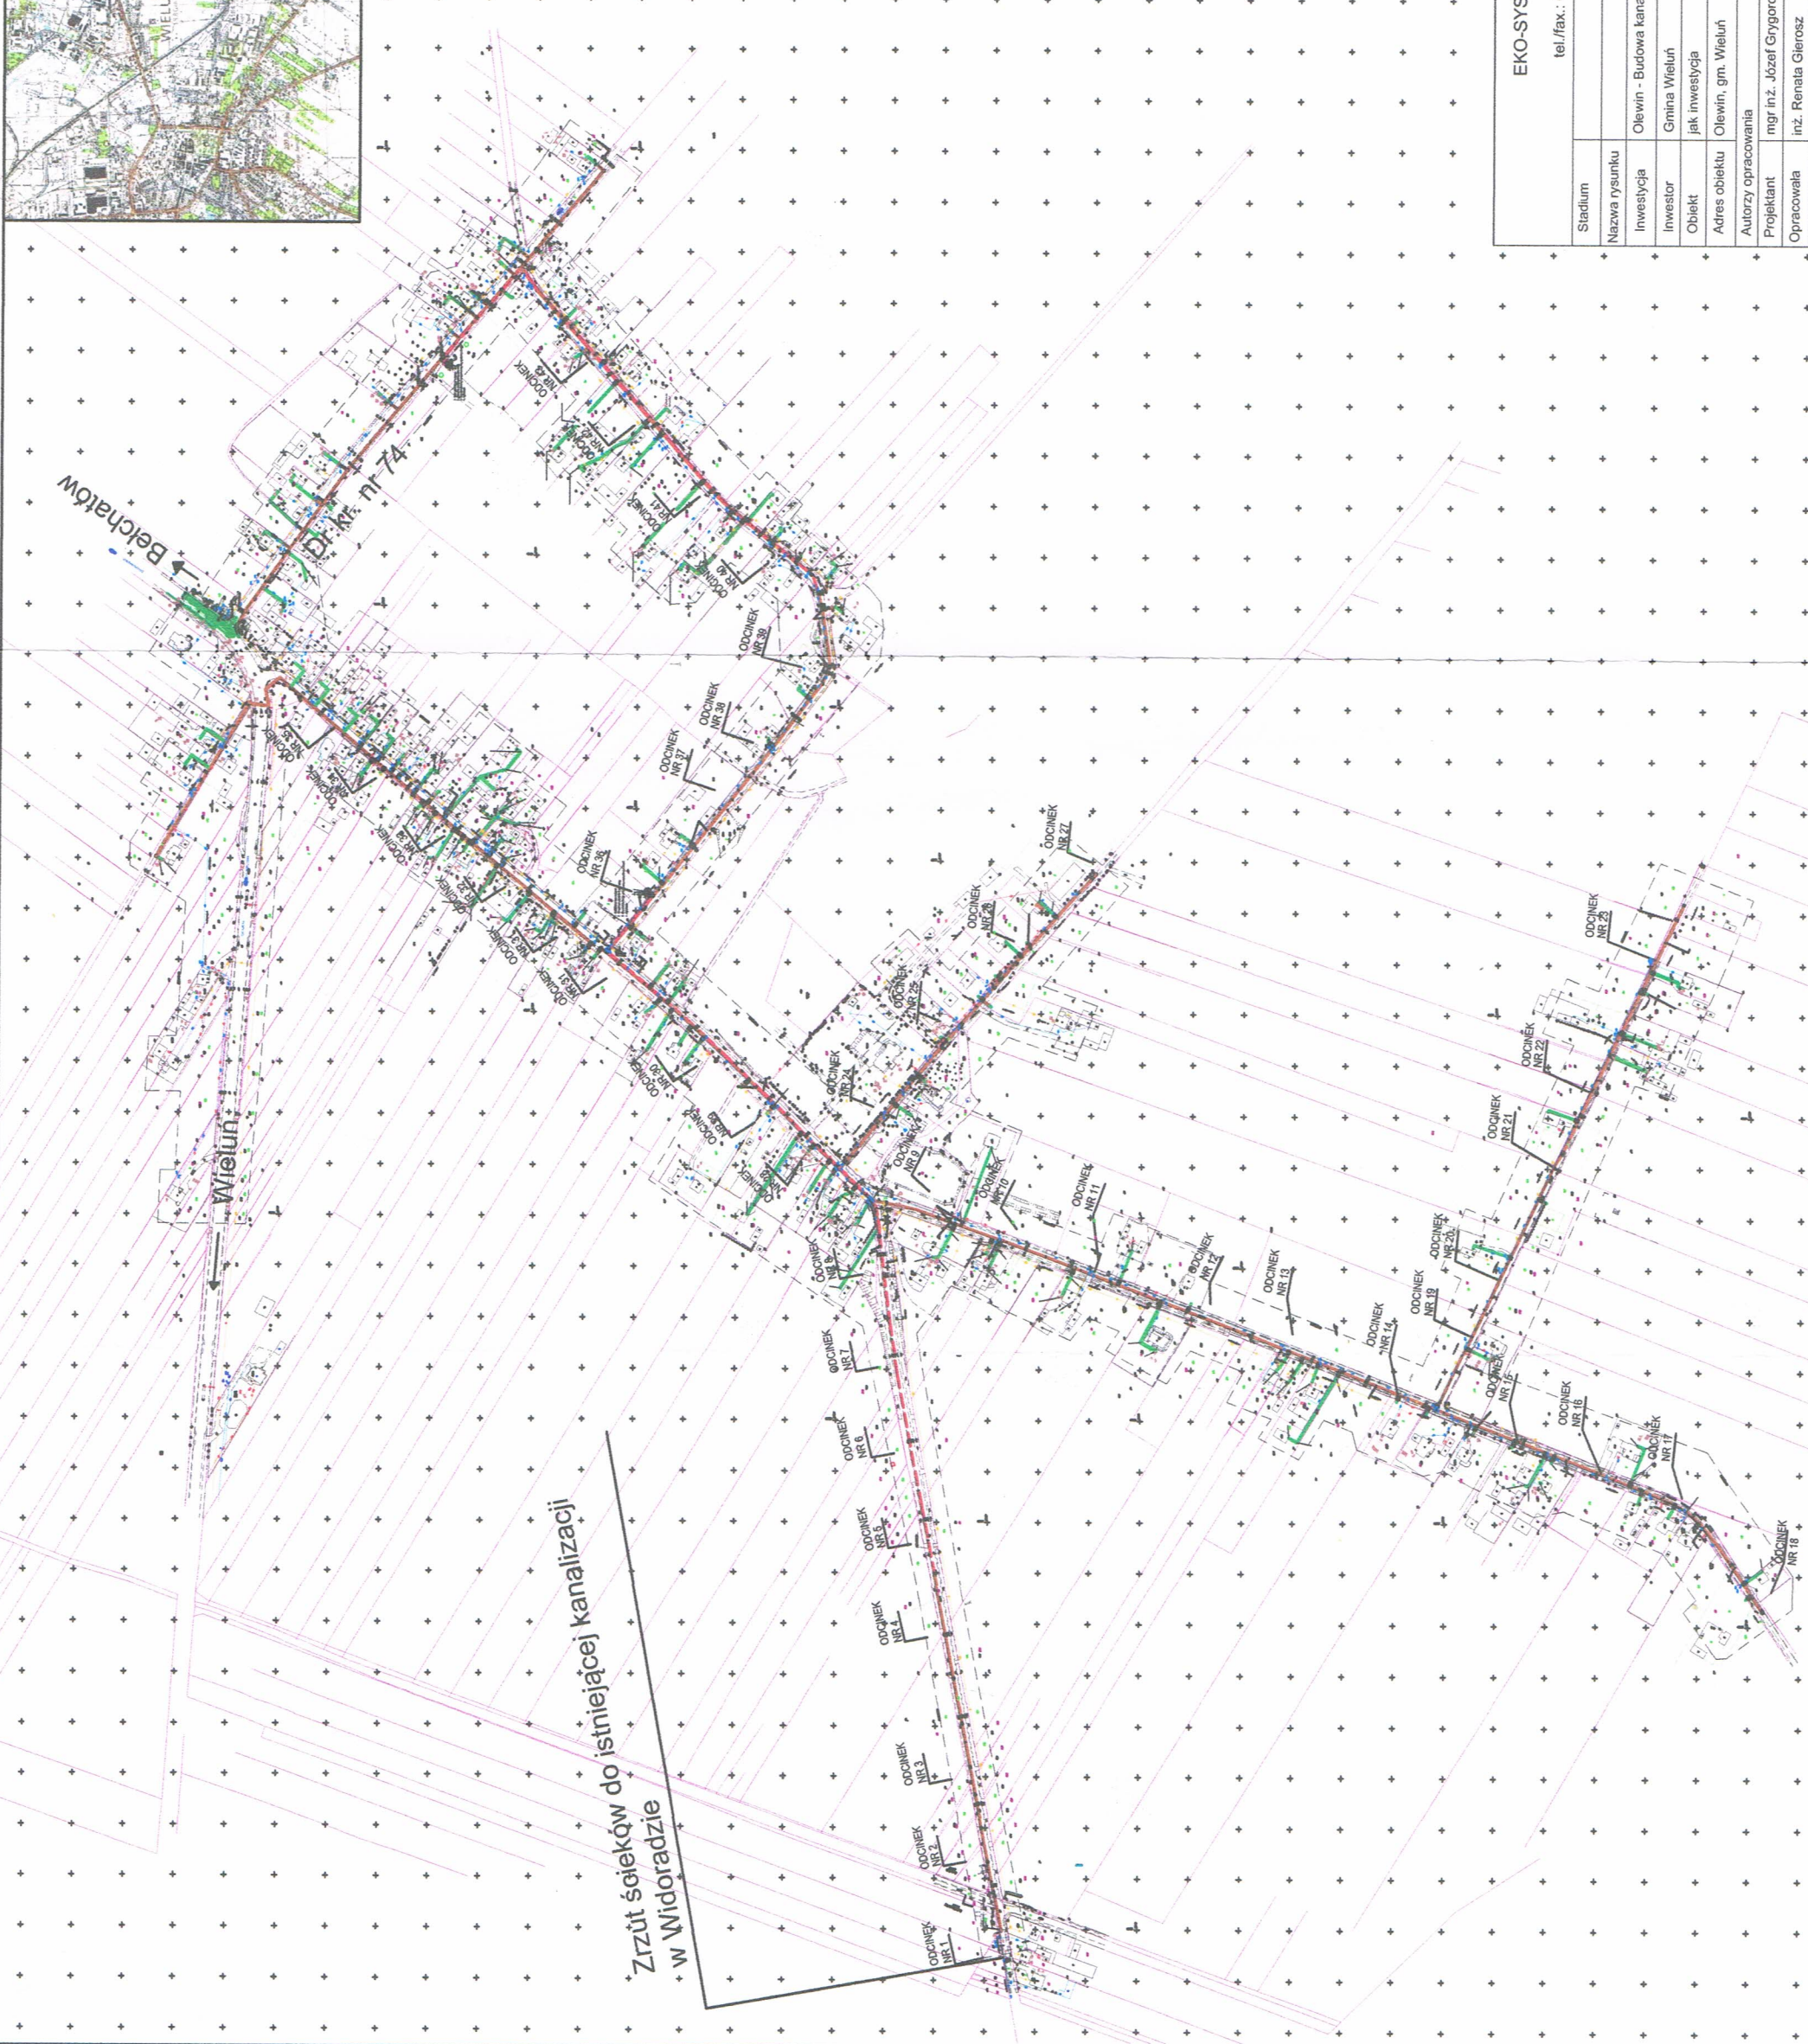

EKO-SYSTEM KALISZ JÓZEF GRYGORCEWICZ
w Kaliszu ul. Rumińskiego 3
tel./fax.: 062/764-22-46, e-mail: ekosystemkalisz@o2.pl

Stadium	Projekt budowlany
Nazwa rysunku	Plan orientacyjny
Inwestycja	Olewin - Budowa kanalizacji sanitarnej wsi Olewin, gm. Wieluń
Inwestor	Gmina Wieluń
Obiekt	jak inwestycja
Adres obiektu	Olewin, gm. Wieluń
Autoryzacja opracowania	Nr uprawnień
Projektant	mgr inż. Józef Grygorcewicz
Opracowała	inż. Renata Gierosz
Skala	05.2017
Data:	
Nr rys.:	1