Nazwa terenu	Droga gminna j.asfalt
Nr planu	7

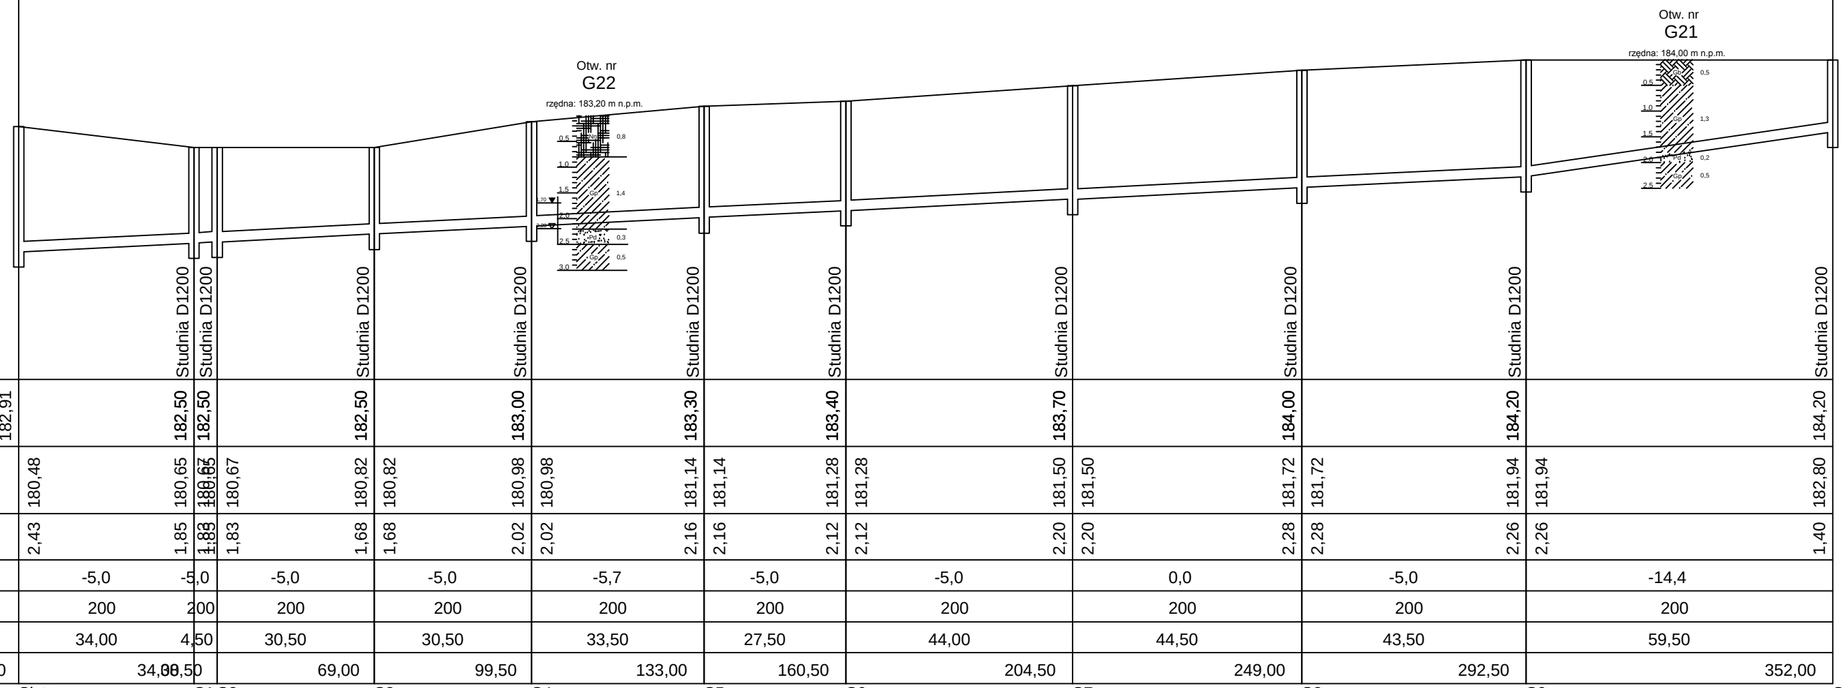

Skala Pionowa 1:100
Skala Pozioma 1:1000

Poziom porówn. 178,00 m.n.p.m.

Rzędna terenu [m.n.p.m.]	182,91	182,50	182,50	182,50	183,00	183,30	183,40	183,70	184,00	184,20	184,20	
Rzędna dna kanału [m.n.p.m.]	180,48	180,65	180,65	180,67	180,82	180,98	181,14	181,14	181,28	181,50	181,72	181,72	181,94	181,94	182,80
Zagłębienie dna kanału [m]	2,43	1,85	1,85	1,83	1,68	1,68	2,02	2,02	2,16	2,16	2,12	2,12	2,20	2,20	2,28	2,28	2,26	2,26	1,40
Spadek [‰]		-5,0	-5,0	-5,0		-5,0		-5,7		-5,0		-5,0		0,0		-5,0		-14,4	
Średnica rury [mm]		200	200	200		200		200		200		200		200		200		200	
Długość odcinka [m]		34,00	4,50	30,50		30,50		33,50		27,50		44,00		44,50		43,50		59,50	
Odległość [m]	0,00	34,00	38,50	69,00		99,50		133,00		160,50		204,50		249,00		292,50		352,00	
		Sistn.	S1	S2		S3		S4		S5		S6		S7		S8		S9	SR

EKO-SYSTEM KALISZ JÓZEF GRYGORCEWICZ
w Kaliszu ul. Rumińskiego 3
tel./fax.: 062/764-22-46, e-mail: ekosystemkalisz@o2.pl

Stadium	Projekt budowlany		
Nazwa rysunku	Profil kanalizacji		
Inwestycja	Olewin - kanalizacja sanitarna		
Inwestor	Gmina Wieluń		
Obiekt	Olewin - kanalizacja sanitarna poza pasem drogowym dr. krajowej nr 74	Skala	1:100/1000
Adres obiektu	Olewin	Data:	07.2016
Autorzy opracowania	Nr uprawnień	Podpis	Nr rys.: 10
Projektant	mgr inż. Józef Grygorcewicz	644/73 Pw	
Opracował	mgr inż. Tomasz Grygorcewicz		
Sprawdzający	mgr inż. Jan Lenartowski	WPK/0248/POOS/05	