Nazwa terenu	Droga gminna j.tłuczeń	
Nr planu	3	9

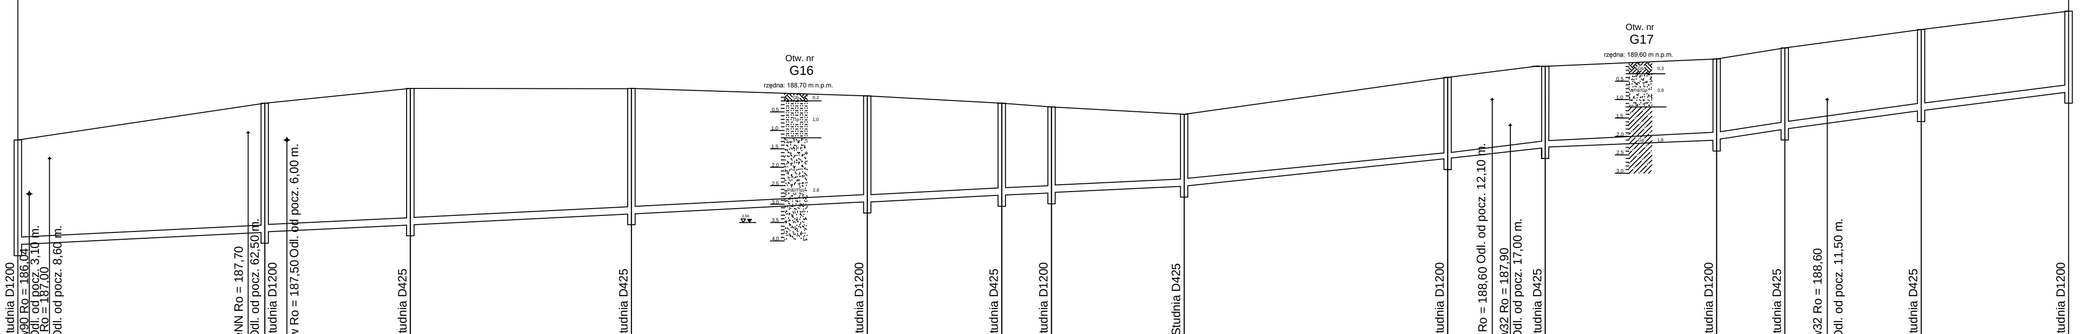

Skala Pionowa 1:100
Skala Pozioma 1:1000

Poziom porówn. 182,00 m.n.p.m.

| | | |