



Projektowany zjazd na działkę nr 609/1

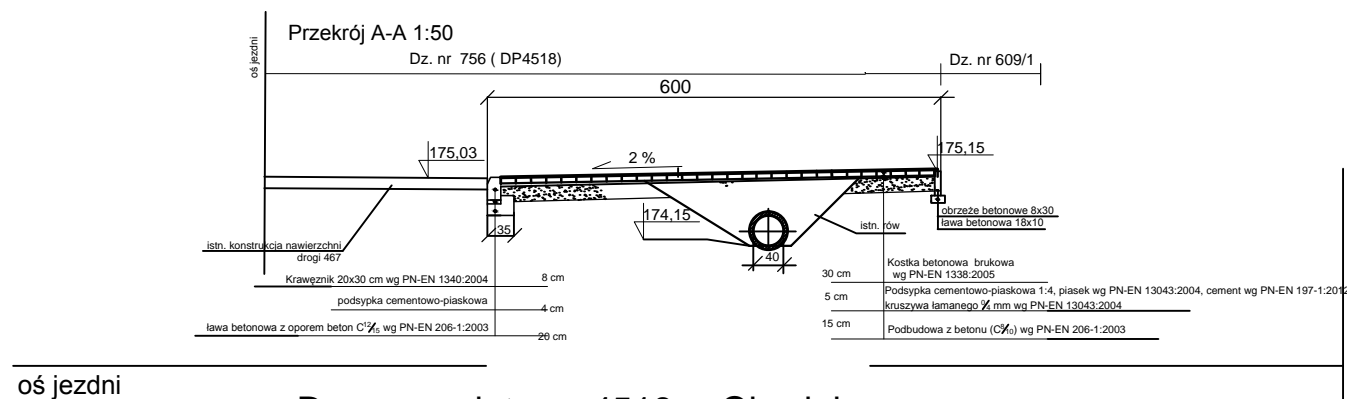

oś jezdni

Droga powiatowa 4518 w Olewinie
jezdni

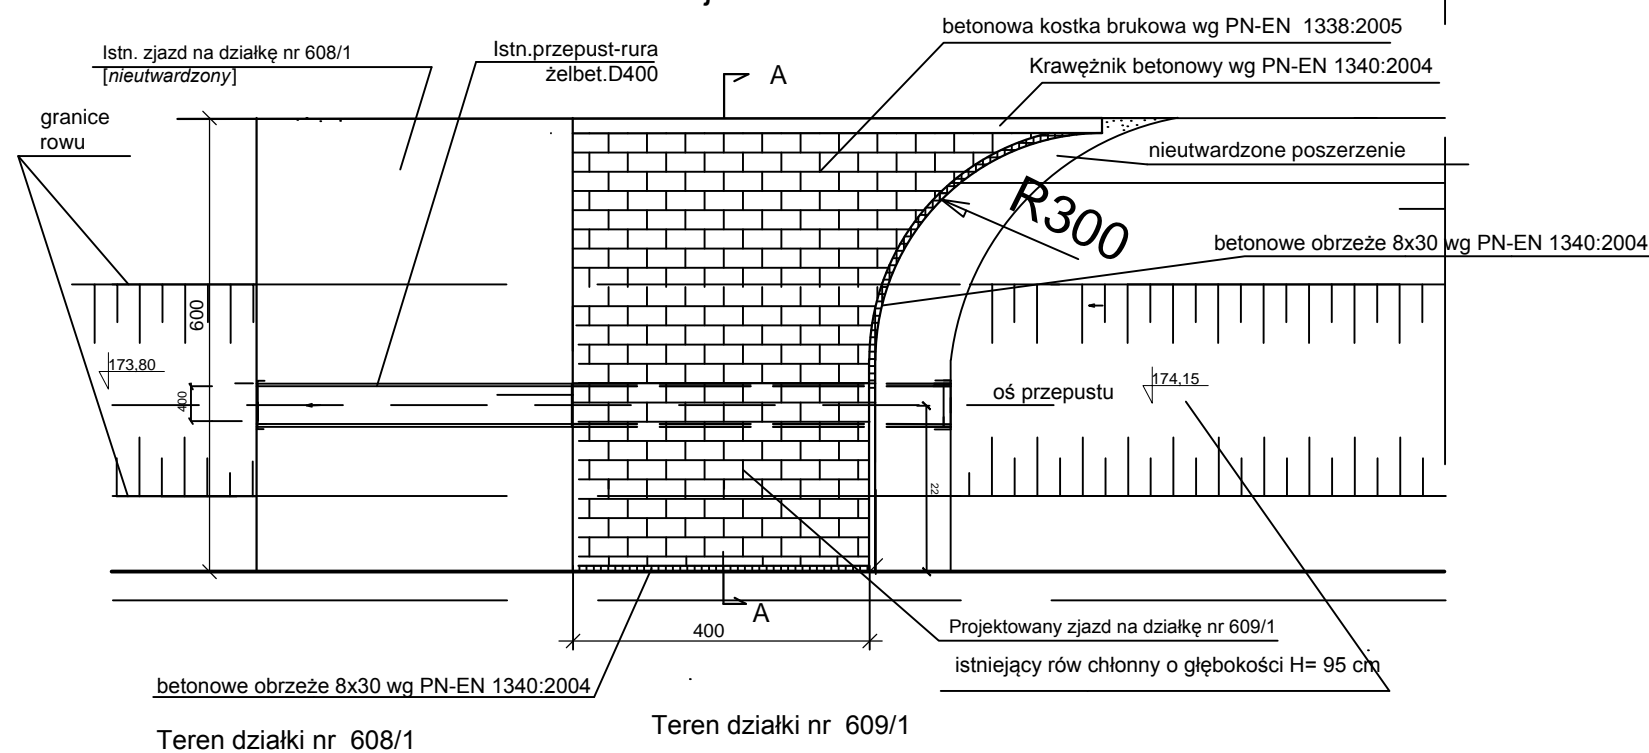

EKO-SYSTEM KALISZ JÓZEF GRYGORCEWICZ w Kaliszu ul. Rumińskiego 3 tel./fax.: 062/764-22-46, e-mail: ekosystemkalisz@o2.pl			
Stadium	Projekt budowlany		
Nazwa rysunku	Zjazd indywidualny z DP 4518 do dz. nr 609 / 1 w m. Olesno		
Obiekt	Olewin - kanalizacja sanitarna poza pasem drogowym dr. krajowej nr 74		
Inwestor	Gmina Wieluń		
Inwestycja	Zad. inw. nr 3 - Kanalizacja sanitarna dla wschodniej części gm. Wieluń - Olewin		Skala: 1:100 Data: 01.2017
Adres obiektu	Olewin z wyłączeniem pasa drogowego dr. kraj nr 74		
Autorzy opracowania		Nr uprawnień	Podpis
Projektant mgr inż. Józef Grygorcewicz		644/73 Pw	<div style="font-size: 2em; font-weight: bold;">37</div>
Opracował mgr inż. Tomasz Grygorcewicz			
Sprawdzający mgr inż. Jan Lenartowski		WPK/0248/POOS/05	