
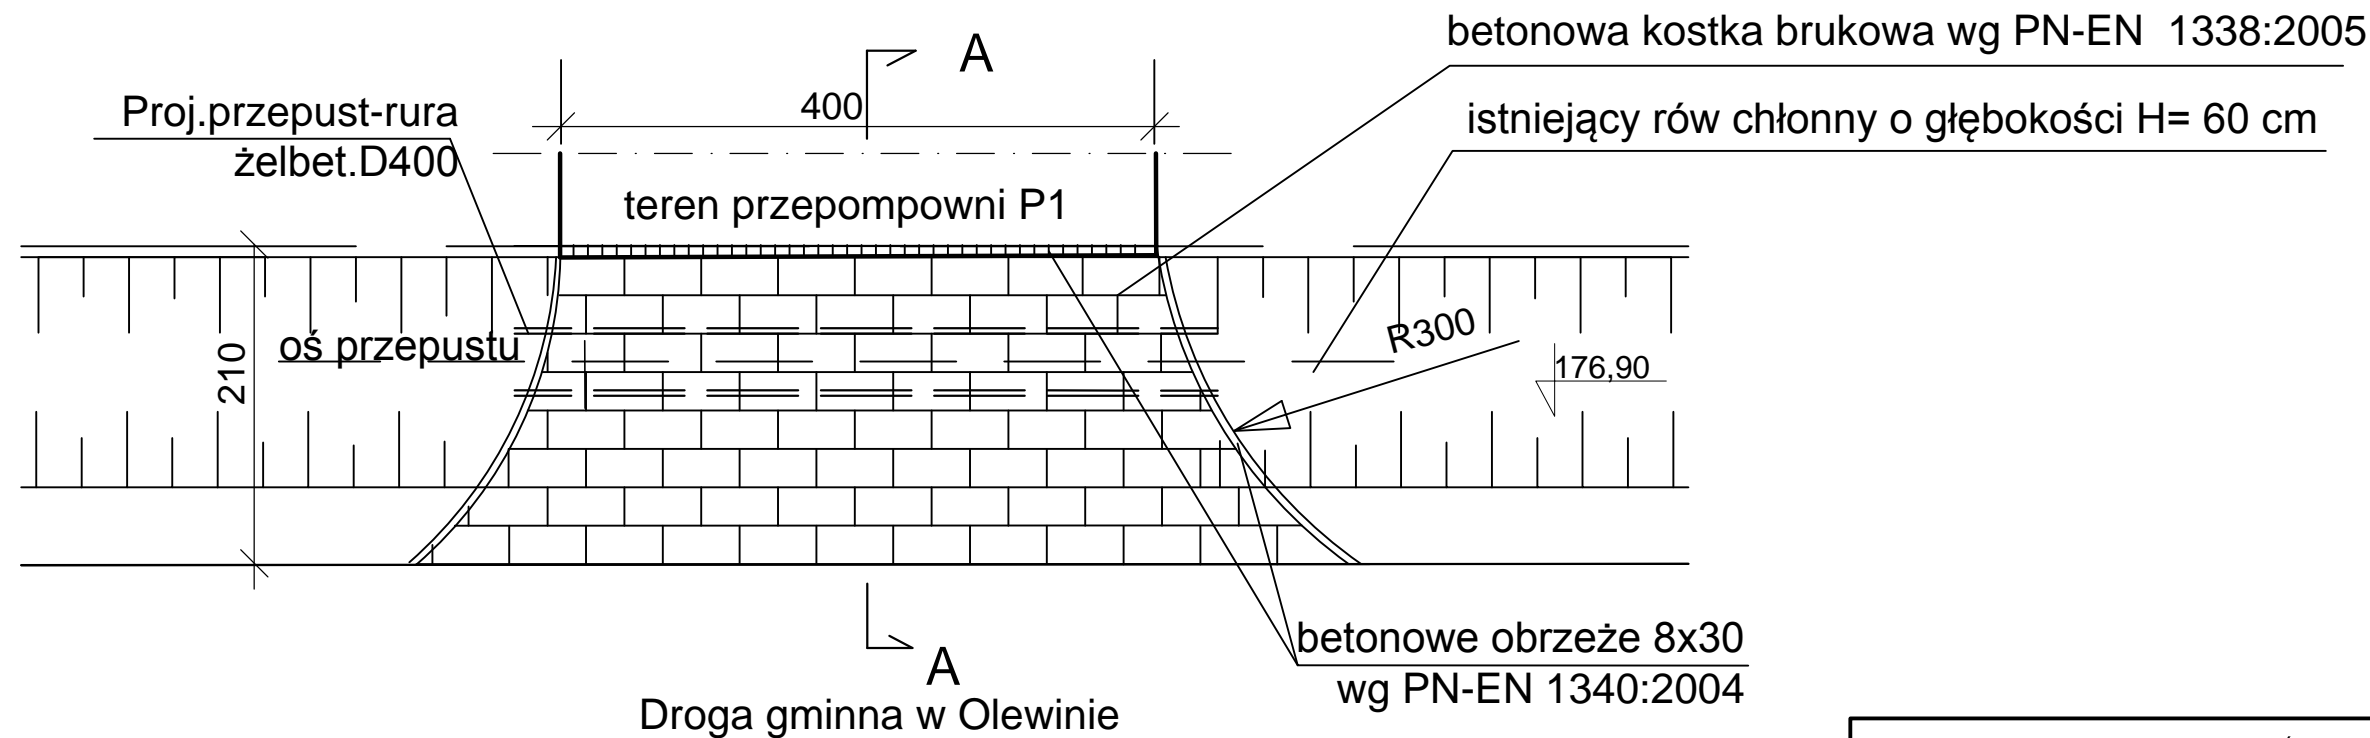


Projektowany zjazd na działkę nr 590

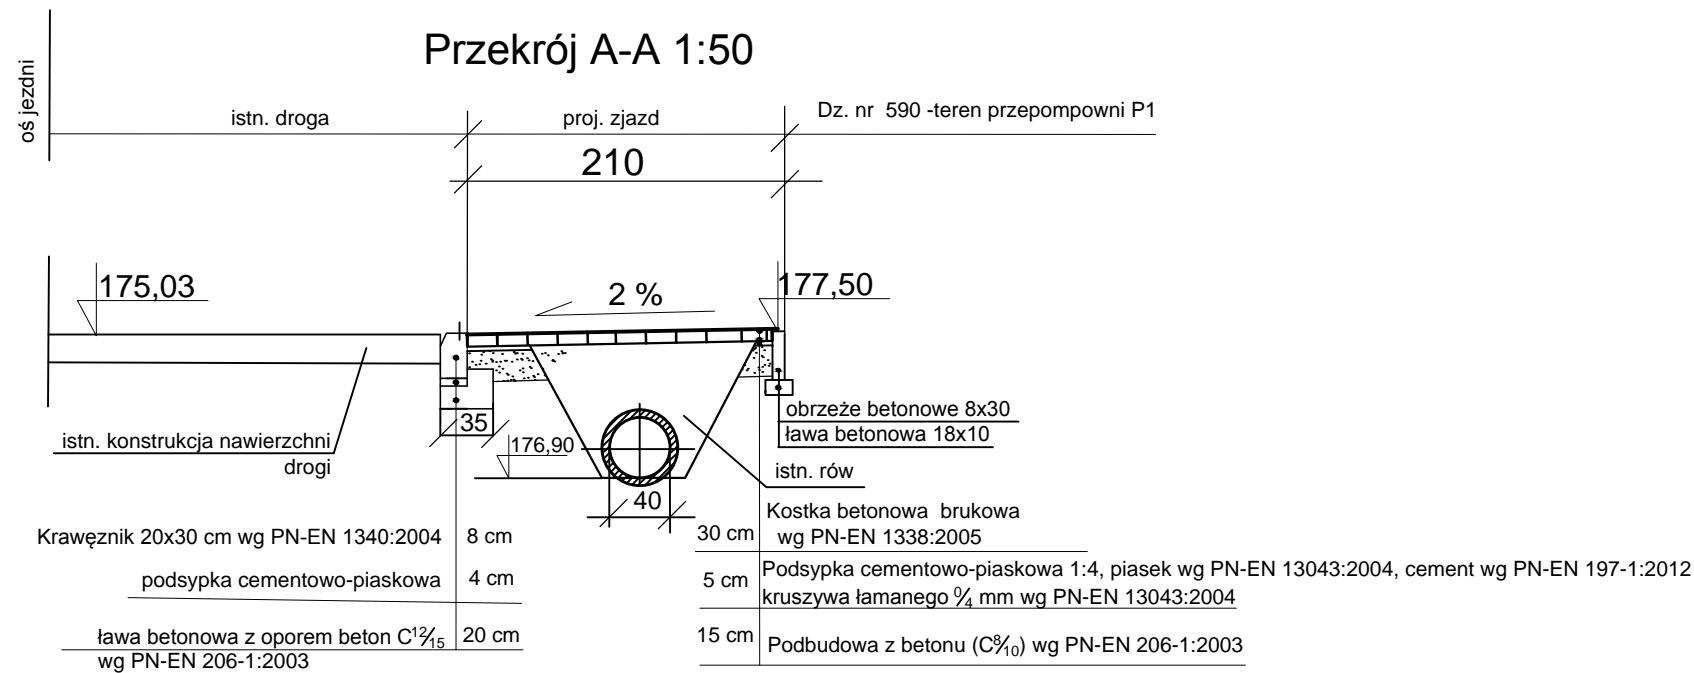

EKO-SYSTEM KALISZ JÓZEF GRYGORCEWICZ w Kaliszu ul. Rumińskiego 3 tel./fax.: 062/764-22-46, e-mail: ekosystemkalisz@o2.pl			
Stadium	Projekt budowlany		
Nazwa rysunku	Zjazd indywidualny z DG do dz. nr 590 w m. Olesno		
Obiekt	Olewin - kanalizacja sanitarna poza pasem drogowym dr. krajowej nr 74		
Inwestor	Gmina Wieluń		
Inwestycja	Zad. inw. nr 3 - Kanalizacja sanitarna dla wschodniej części gm. Wieluń - Olewin	Skala	1:50
Adres obiektu	Olewin z wyłączeniem pasa drogowego dr. kraj nr 74	Data:	01.2017
Autorzy opracowania	Nr uprawnień	Podpis	38
Projektant	mgr inż. Józef Grygorcewicz	644/73 Pw	
Opracował	mgr inż. Tomasz Grygorcewicz		
Sprawdzający	mgr inż. Jan Lenartowski	WPK/0248/POOS/05	