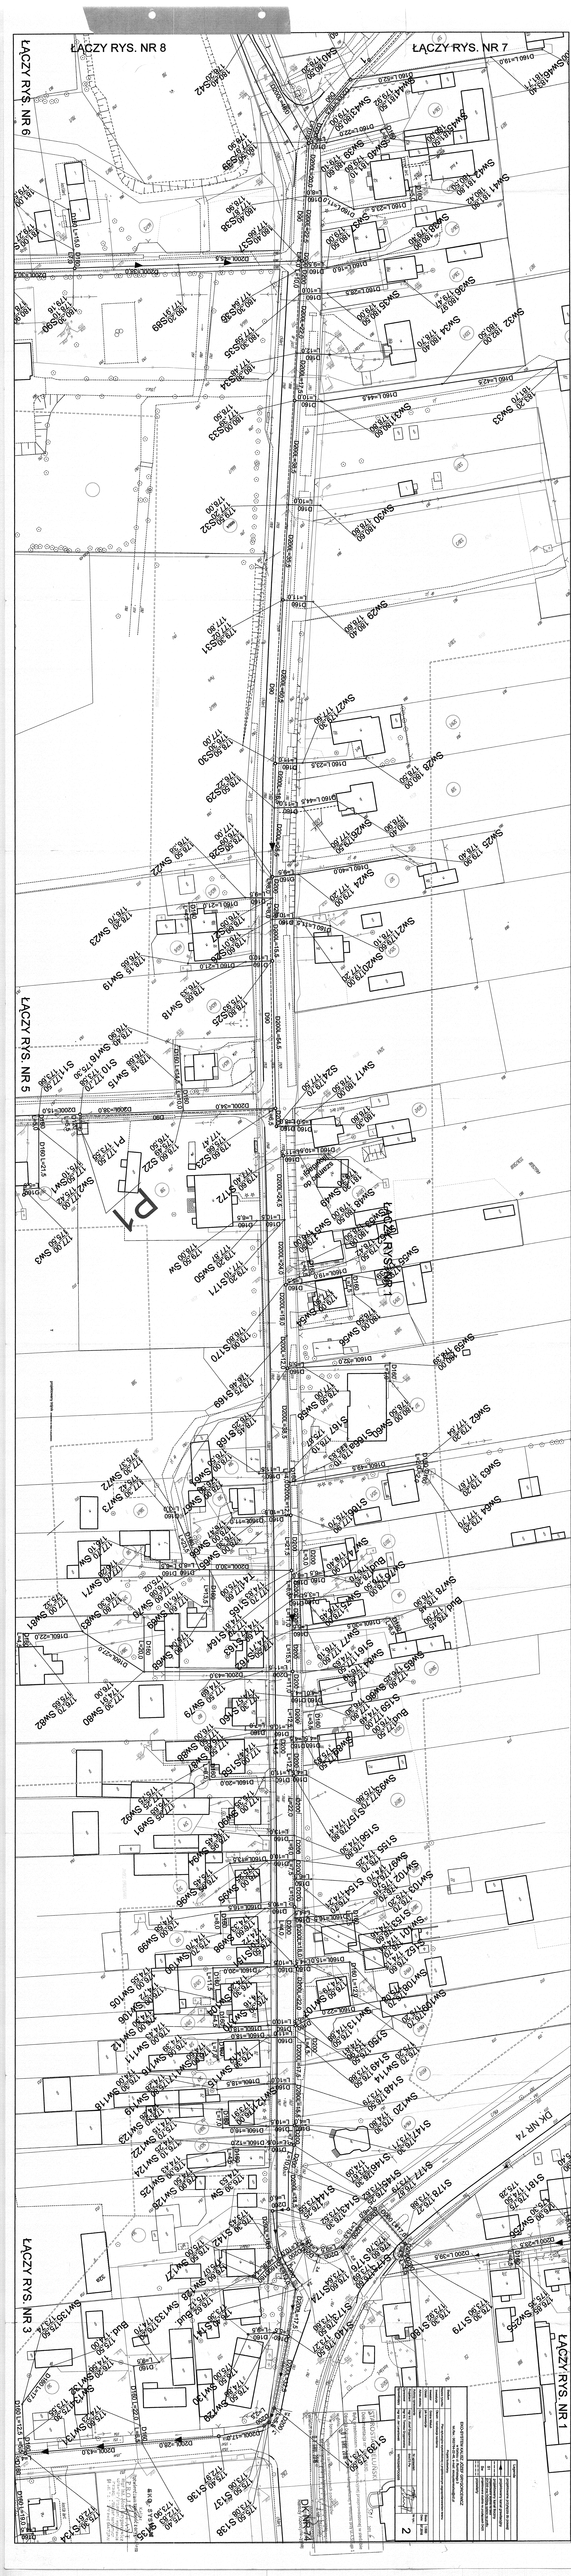
ŁĄCZY RYS. NR 8
ŁĄCZY RYS. NR 7
ŁĄCZY RYS. NR 6
ŁĄCZY RYS. NR 5
ŁĄCZY RYS. NR 3
ŁĄCZY RYS. NR 1
P1