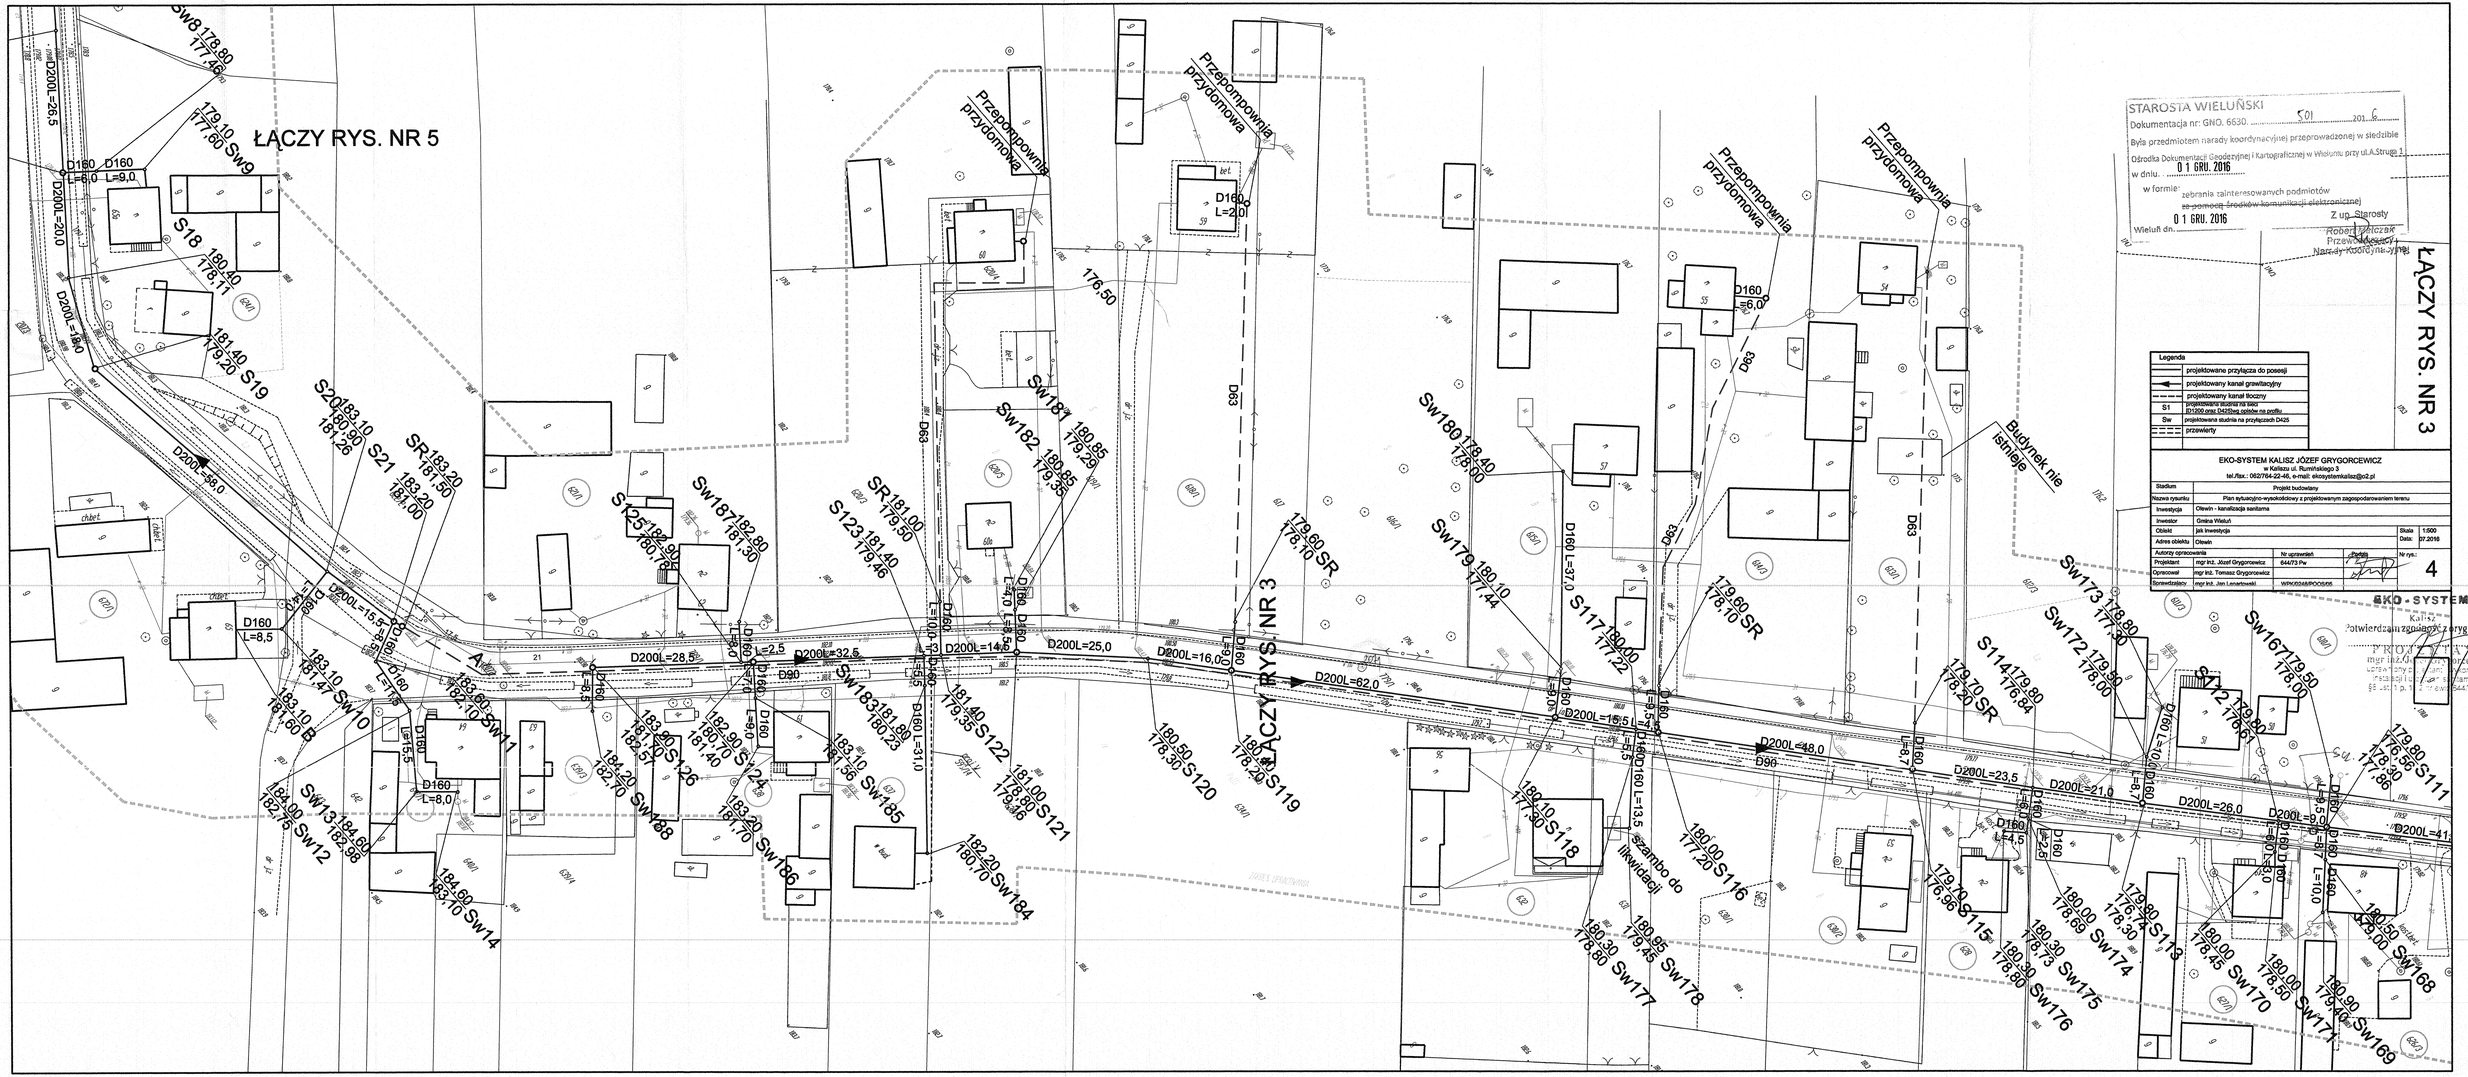

STAROSTA WIELUŃSKI
Dokumentacja nr: GNO. 6630. 501 2016
Była przedmiotem narady koordynacyjnej przeprowadzonej w siedzibie Ośrodka Dokumentacji Geodezyjnej i Kartograficznej w Wieluniu przy ul.A.Struga 1
w dniu: 01 GRU. 2016
w formie: zebrania zainteresowanych podmiotów
~~za pomocą środków komunikacji elektronicznej~~
Wieluń dn. 01 GRU. 2016
Z up. Starosty
Robert Pietczak
Przewodniczący
Narady Koordynacyjnej

ŁĄCZY RYS. NR 3

Legenda	
	projektowane przyłącza do posesji
	projektowany kanał grawitacyjny
	projektowany kanał tłoczny
S1	projektowana studnia na sieci ØD200 oraz D425bg opisów na profilu
Sw	projektowana studnia na przyłączach D425
	przewierty

EKO-SYSTEM KALISZ JÓZEF GRYGORCEWICZ
w Kaliszu ul. Rumińskiego 3
tel./fax.: 062/764-22-46, e-mail: ekosystemkalisz@o2.pl

Stadium	Projekt budowlany		
Nazwa rysunku	Plan sytuacyjno-wysokościowy z projektowanym zagospodarowaniem terenu		
Inwestycja	Olewin - kanalizacja sanitarna		
Inwestor	Gmina Wieluń		
Obiekt	jak inwestycja	Skala	1:500
Adres obiektu	Olewin	Data:	07.2016
Autorzy opracowania	Nr uprawnień	Podpis	Nr rys.:
Projektant	mgr inż. Józef Grygorcewicz	644/73 Pw	4
Opracował	mgr inż. Tomasz Grygorcewicz		
Sprawdzający	mgr inż. Jan Lenartowski	WPK024&/POOS/05	

EKO - SYSTEM
Potwierdzam zgodność z oryginałem
PROJEKTANT
mgr inż. Józef Grygorcewicz
uprawniony projektant w zakresie instalacji i urządzeń wodnych i kanalizacyjnych
§5 ust. 1 pkt. 2 Dz. U. Nr 243 poz. 644/73PW