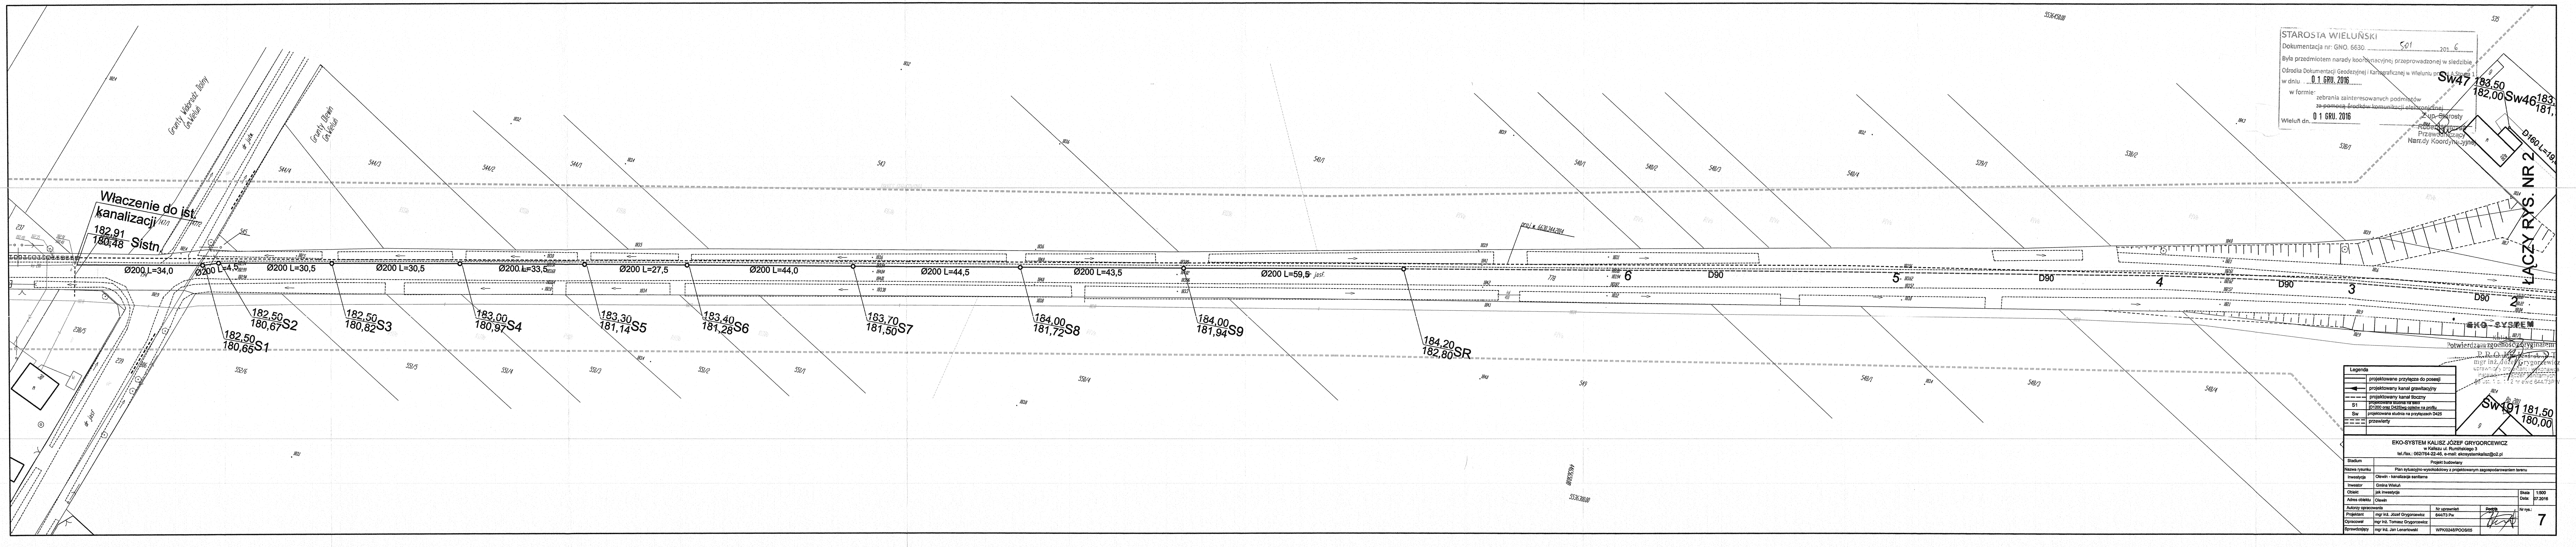
Włączenie do ist. kanalizacji
182,91
180,48 Sistn
Ø200 L=34,0
Ø200 L=4,5
Ø200 L=30,5
Ø200 L=30,5
Ø200 L=33,5
Ø200 L=27,5
Ø200 L=44,0
Ø200 L=44,5
Ø200 L=43,5
Ø200 L=59,5
182,50
180,65 S1
182,50
180,67 S2
182,50
180,82 S3
183,00
180,97 S4
183,30
181,14 S5
183,40
181,28 S6
183,70
181,50 S7
184,00
181,72 S8
184,00
181,94 S9
184,20
182,80 SR
D90
6
5
4
3
2
ŁĄCZY RYS. NR 2
Sw47 183,50
182,00
Sw46 183,
181,
D160 L=19,
Sw191 181,50
180,00
Rp 2011

STAROSTA WIELUŃSKI
Dokumentacja nr: GNO. 6630. 501 201 6
Była przedmiotem narady koordynacyjnej przeprowadzonej w siedzibie Ośrodka Dokumentacji Geodezyjnej i Kartograficznej w Wieluniu przy ul. A.Struga 1
w dniu 01 GRU. 2016
w formie:
zebrania zainteresowanych podmiotów
~~za pomocą środków komunikacji elektronicznej~~
Wieluń dn. 01 GRU. 2016
Z up. Starosty
Przewodniczący
Narady Koordynacyjnej

EKO-SYSTEM
Kalisz
Potwierdzam zgodność z oryginałem
PROJEKTANT
mgr inż. Józef Grygorcewicz
uprawniony projektant i wykonawca
instalacji i przyłączeń sanitarnych
§5 ust. 1 p. 1 i 2 nr ewid 644/73PW

Legenda	
▬▬	projektowane przyłącza do posesji
◀—	projektowany kanał grawitacyjny
– – –	projektowany kanał tłoczny
S1	projektowana studnia na sieci [D1200 oraz D425]wg opisów na profilu
Sw	projektowana studnia na przyłączach D425
═ ═ ═	przewierty

EKO-SYSTEM KALISZ JÓZEF GRYGORCEWICZ
w Kaliszu ul. Rumińskiego 3
tel./fax.: 062/764-22-46, e-mail: ekosystemkalisz@o2.pl

Stadium	Projekt budowlany				
Nazwa rysunku	Plan sytuacyjno-wysokościowy z projektowanym zagospodarowaniem terenu				
Inwestycja	Olewin - kanalizacja sanitarna				
Inwestor	Gmina Wieluń				
Obiekt	jak inwestycja			Skala	1:500
Adres obiektu	Olewin			Data:	07.2016
Autorzy opracowania		Nr uprawnień	Podpis	Nr rys.:	7
Projektant	mgr inż. Józef Grygorcewicz	644/73 Pw			
Opracował	mgr inż. Tomasz Grygorcewicz				
Sprawdzający	mgr inż. Jan Lenartowski	WPK/0248/POOS/05			