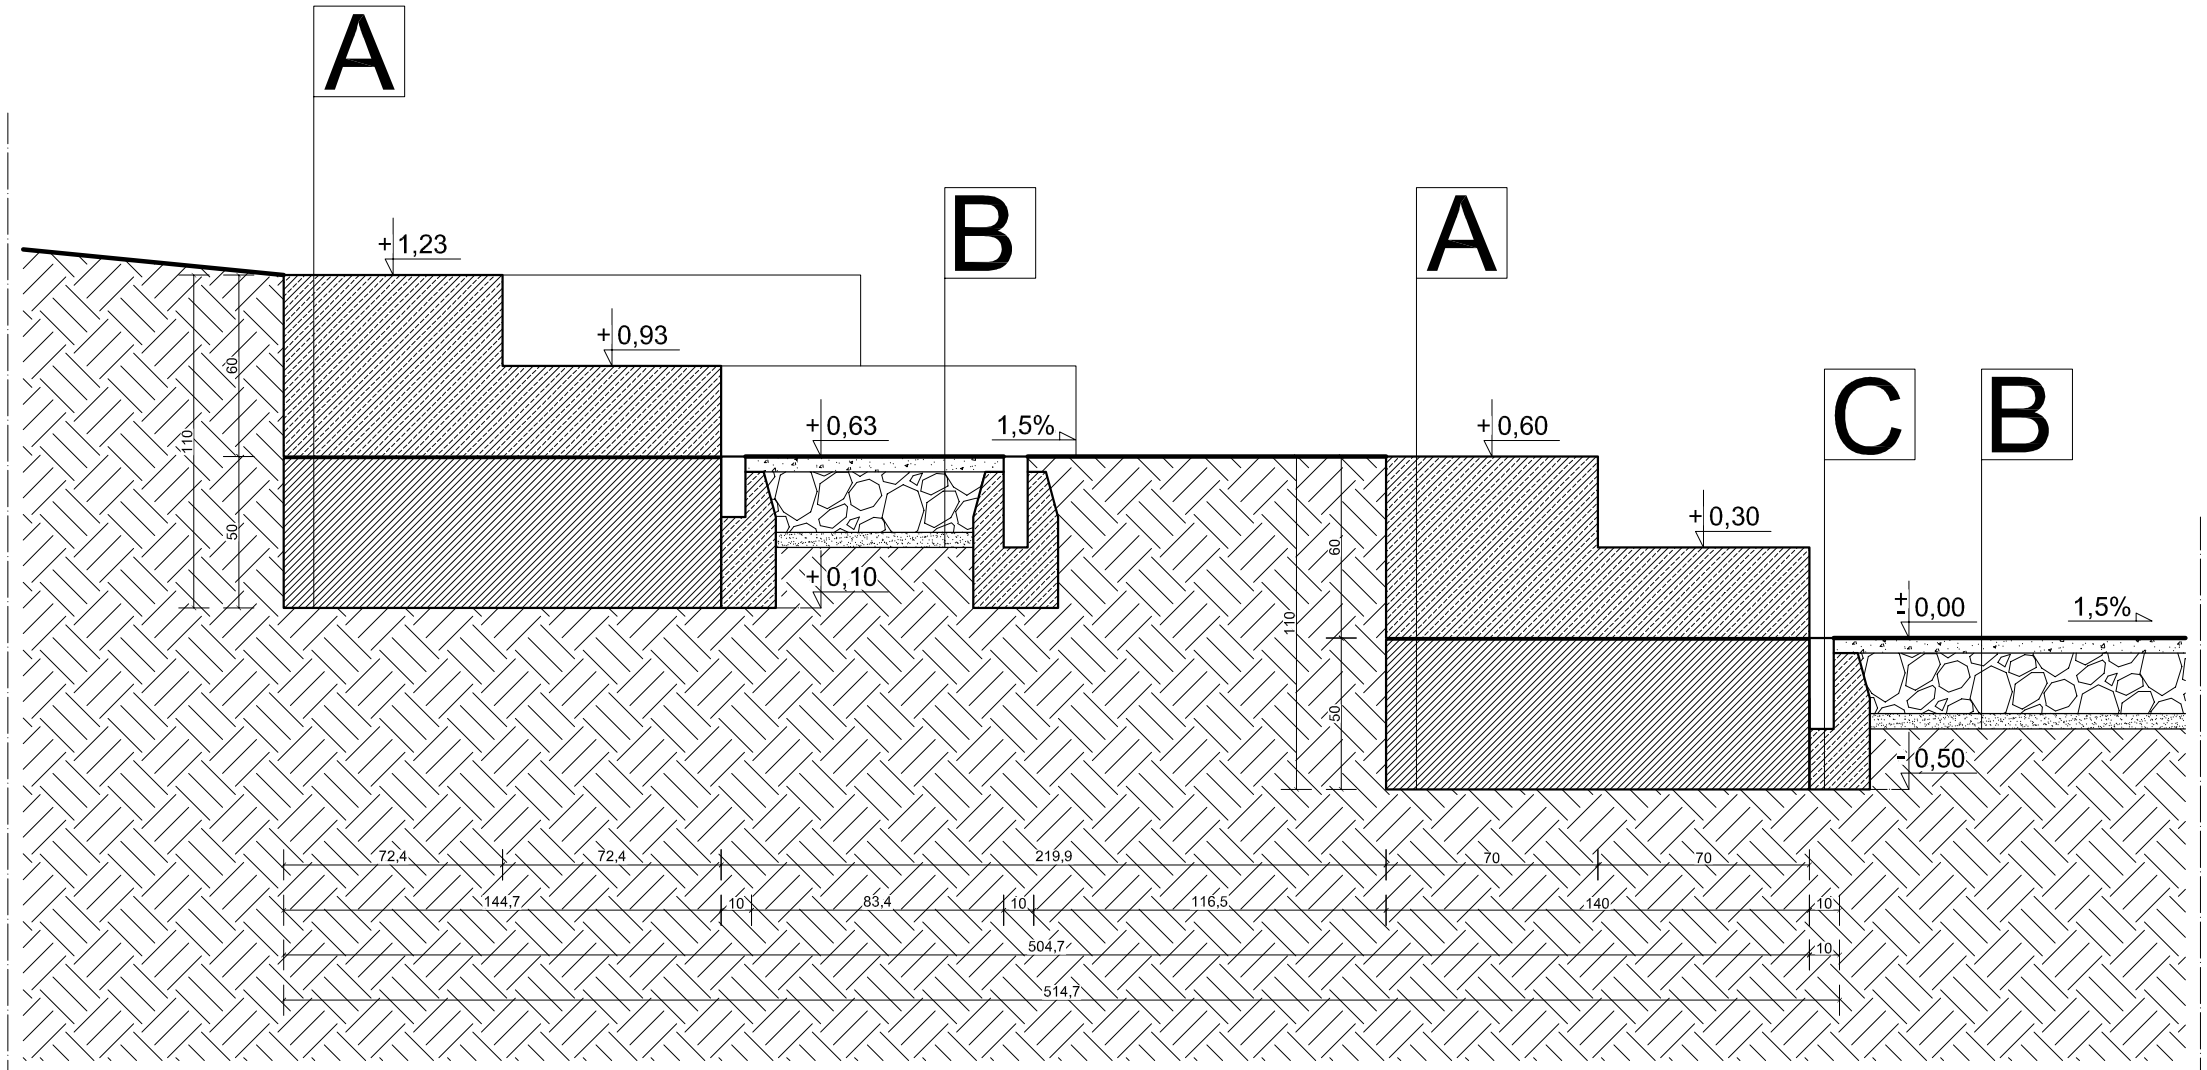

A		
	SIEDZISKO Z BETONU ZBROJONEGO C25	70cm/szer.
	HYDROIZOLACJA	
	CHUDY BETON	
	GRUNT RODZIMY	
B		
	TŁUCZEŃ KAMIENNY 0/32mm ZMIESZANY Z POSPÓŁKĄ DROGOWĄ I KLINCEM 0/4mm w stosunku 1:1	5cm
	TŁUCZEŃ KAMIENNY 32/60mm	20cm
	WARSTWA WYRÓWNAWCZA Z PIASKU ŚREDNIOZIARNISTEGO	5cm
	GRUNT RODZIMY	
C		
	OBRZEŻE BETONOWE 100x30x8cm	
	FUNDAMENT	
	GRUNT RODZIMY	

ZŌON
ARCHITEKTURA KRAJOBRAZU
PAULINA CIEŚLIK
Kopiec ul.Parkowa 2
42-125 Kamyk
www.zoen-ogrody.pl
tel. 505 92 60 15

PROJEKT WYKONAWCZY BUDOWY PARKU PRZY UL.SADOWEJ W WIELUNIU

Wieluń, ul. Sadowa
dz. nr ewid. 279/4, 279/6, 279/8, Obręb 15

MIEJSCE SPOTKAŃ
(siedziska i schody terenowe na skarpie)
- przekrój BB

OPRACOWAŁ:	mgr inż.arch.kraj. Paulina Cieślik	PODPIS:
PROJEKTANT:	mgr inż.arch. Małgorzata Gołąbek NR UPRAWNIEŃ: UAN-VIII-7342/154/92	PODPIS:
RYSUNEK NR: 9	czerwiec 2016	SKALA: 1:25