




PRZEKRÓJ 1 - 1

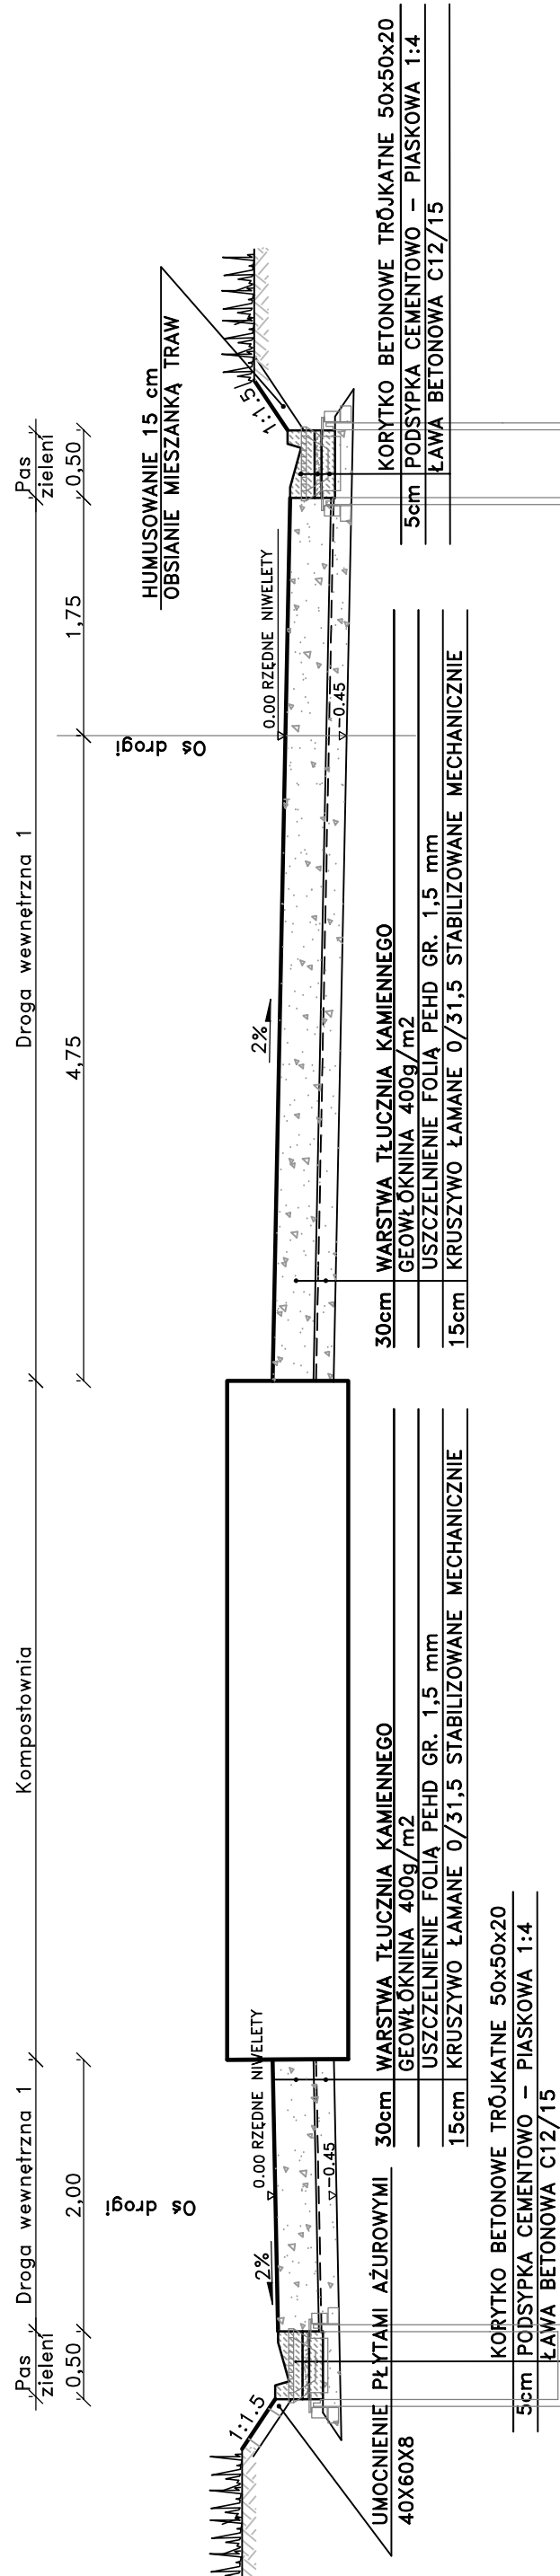


PRZEKRÓJ 3 - 3

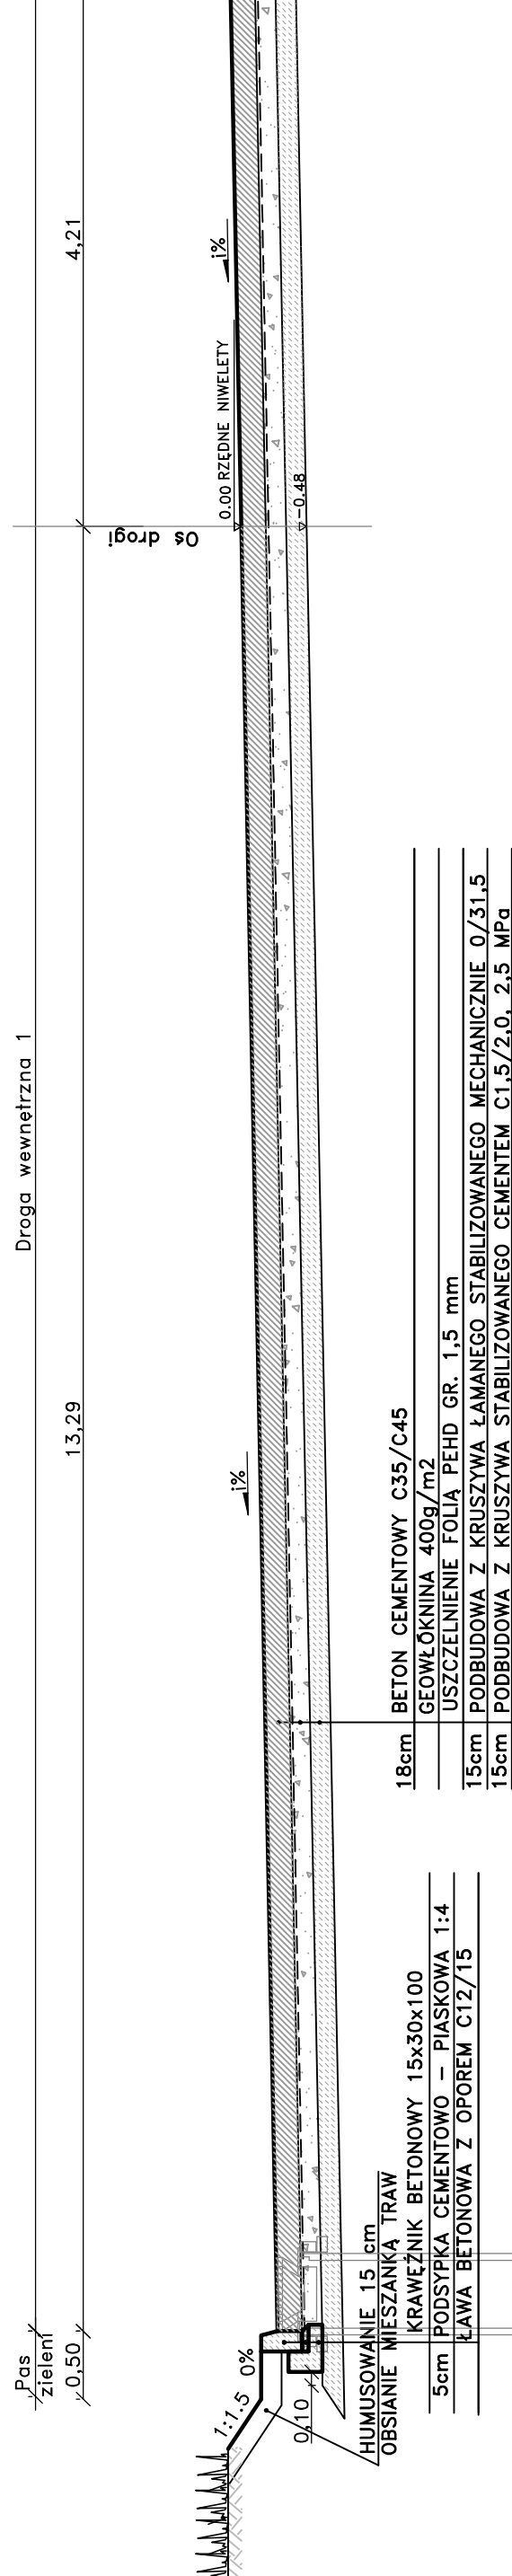


PRZEKRÓJ 4 - 4

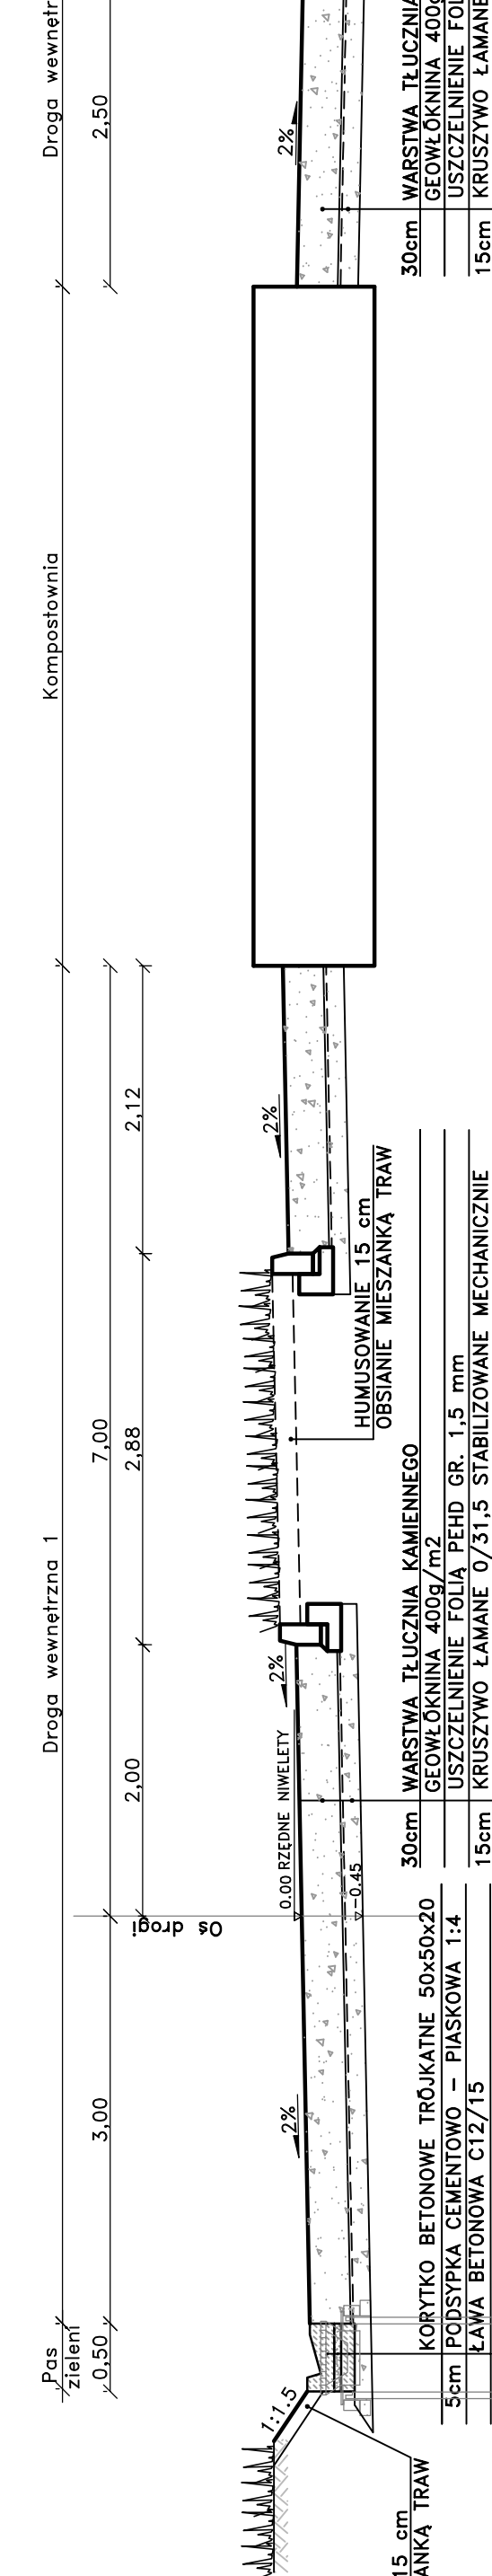


PRZEKRÓJ 5 - 5

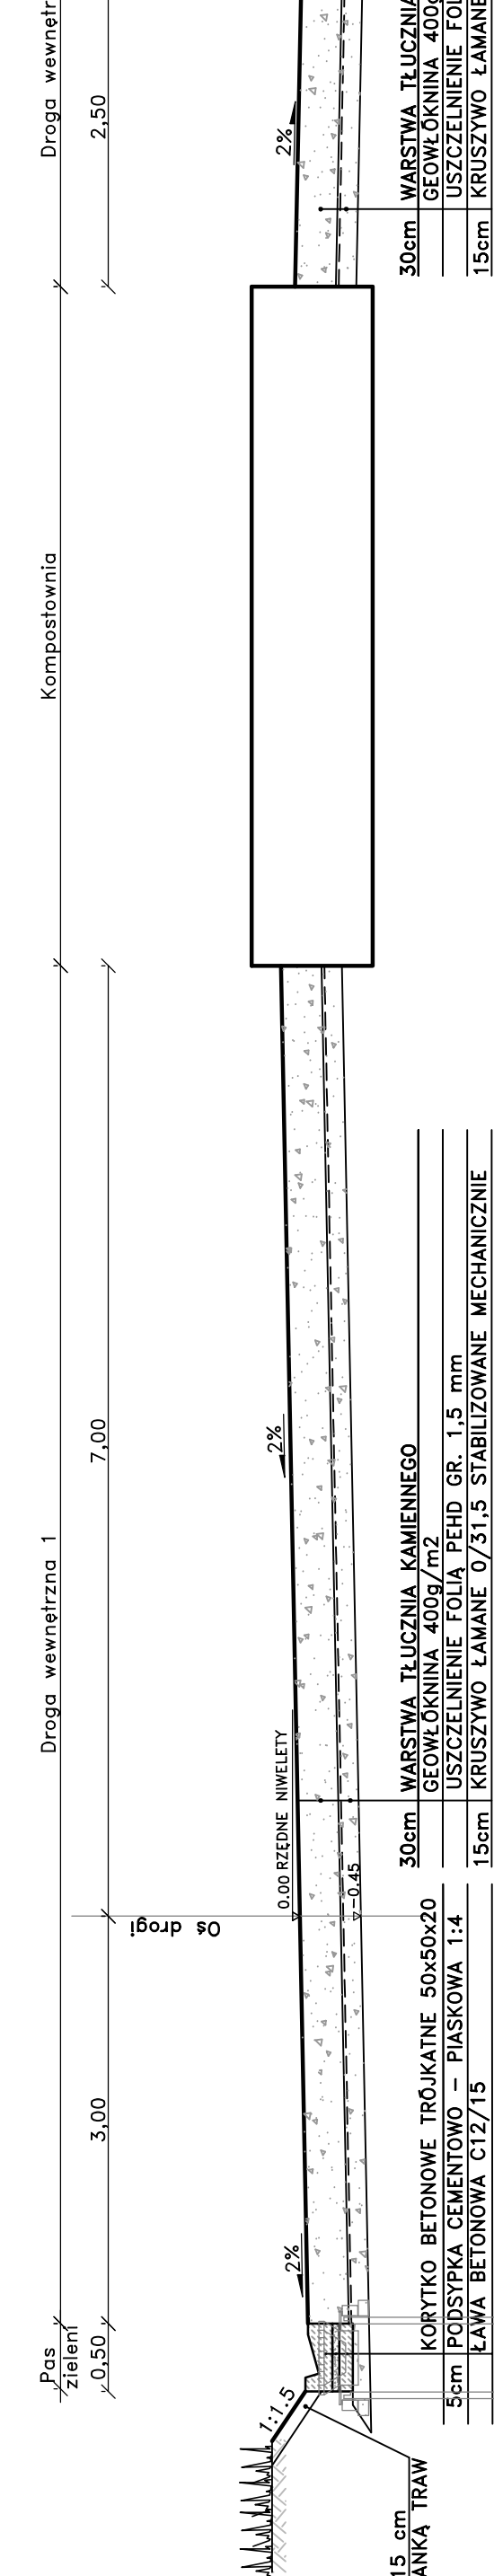


PRZEKRÓJ 2 - 2

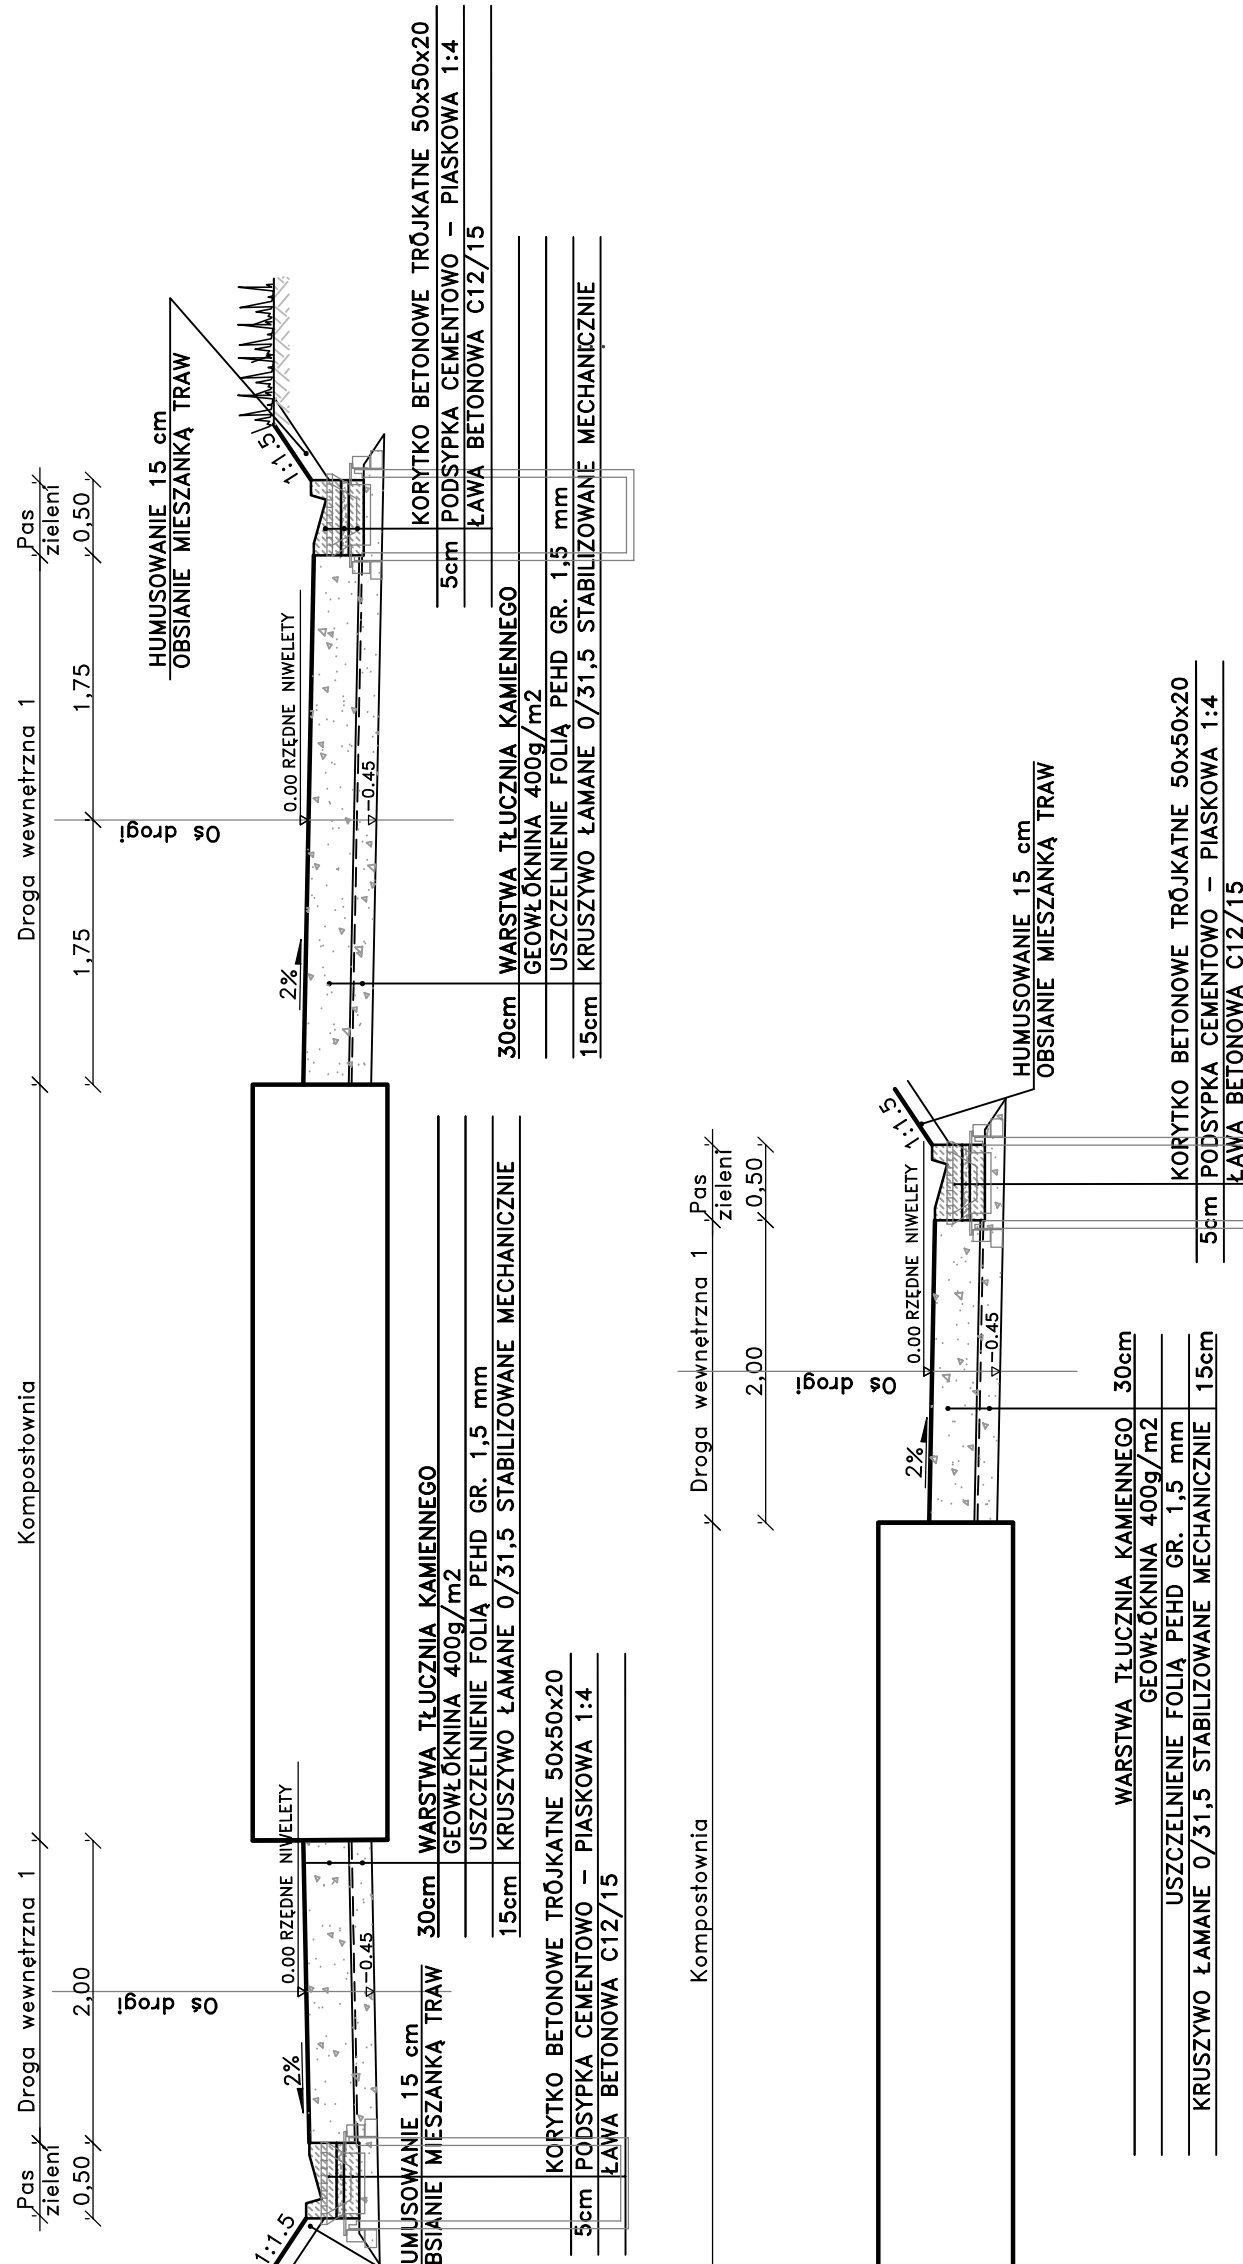

PRZEKRÓJ 6 - 6

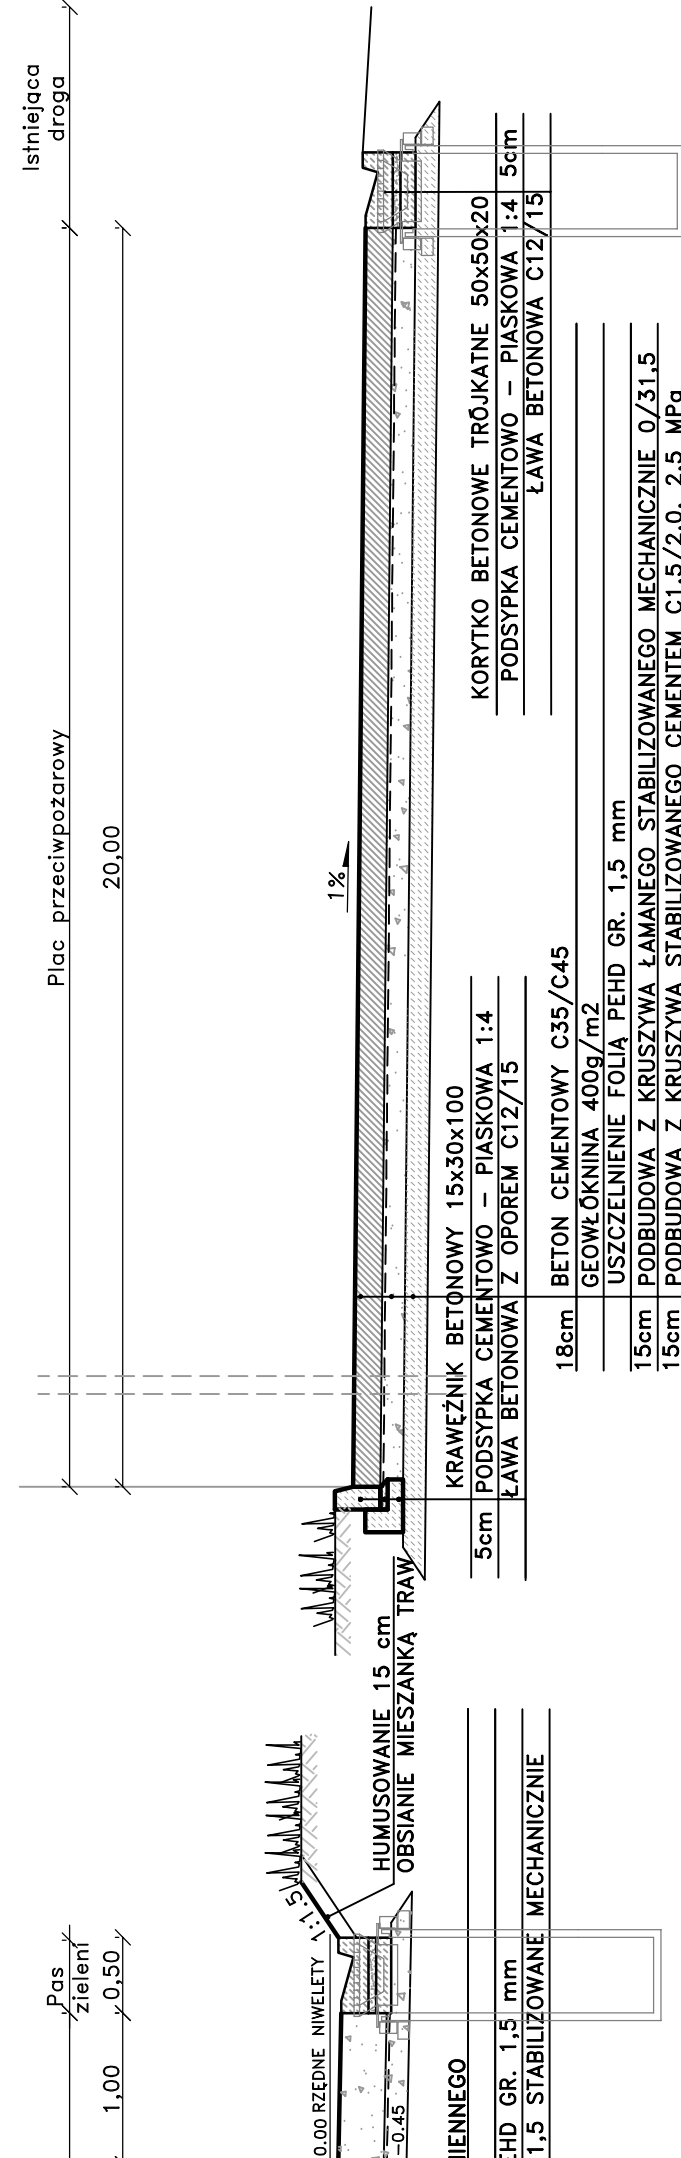

TEMAT:	Rozbudowa części biologicznej instalacji przetwarzania zmieszanych odpadów komunalnych z wyłączeniem frakcji żużli i innych niż niebezpieczne i obojętne w Rudej Włostulinia		INŻYNIERIA		PRO- EKO
	INWESTOR:	Przedsiębiorstwo Komunalne Sp. z o.o. w Mielniku, ul. Żarnołtowska 17			
ADRES:	dzielnica nr 6/60, 2501 Józefa Ruda, gmina Wleclaw, powiat wleclawski, wojewodztwo dolnośląskie		data	01.01.2015	
TEMAT RYSUNKU:	PRZEKROJE NORMALNE	stadium P-B+W	skala	1:50	
projektował:	mgr inż. Krystyna Kunia nr. tel. 51.42.14.10.00.08		branża	D	
opracowali:	mgr inż. Dominika Karanikowska		rys.nr	D-03	
WSZELKIE PRAWA ZASTRZEŻONE					