UWAGA:
MOŻLIWOŚĆ ETAPOWANIA BUDOWY BIOFILTRA.
ETAP 1 - DO DESKOWANIA SZANDOROWEGO
ETAP 2 - POZOSTAŁA CZĘŚĆ

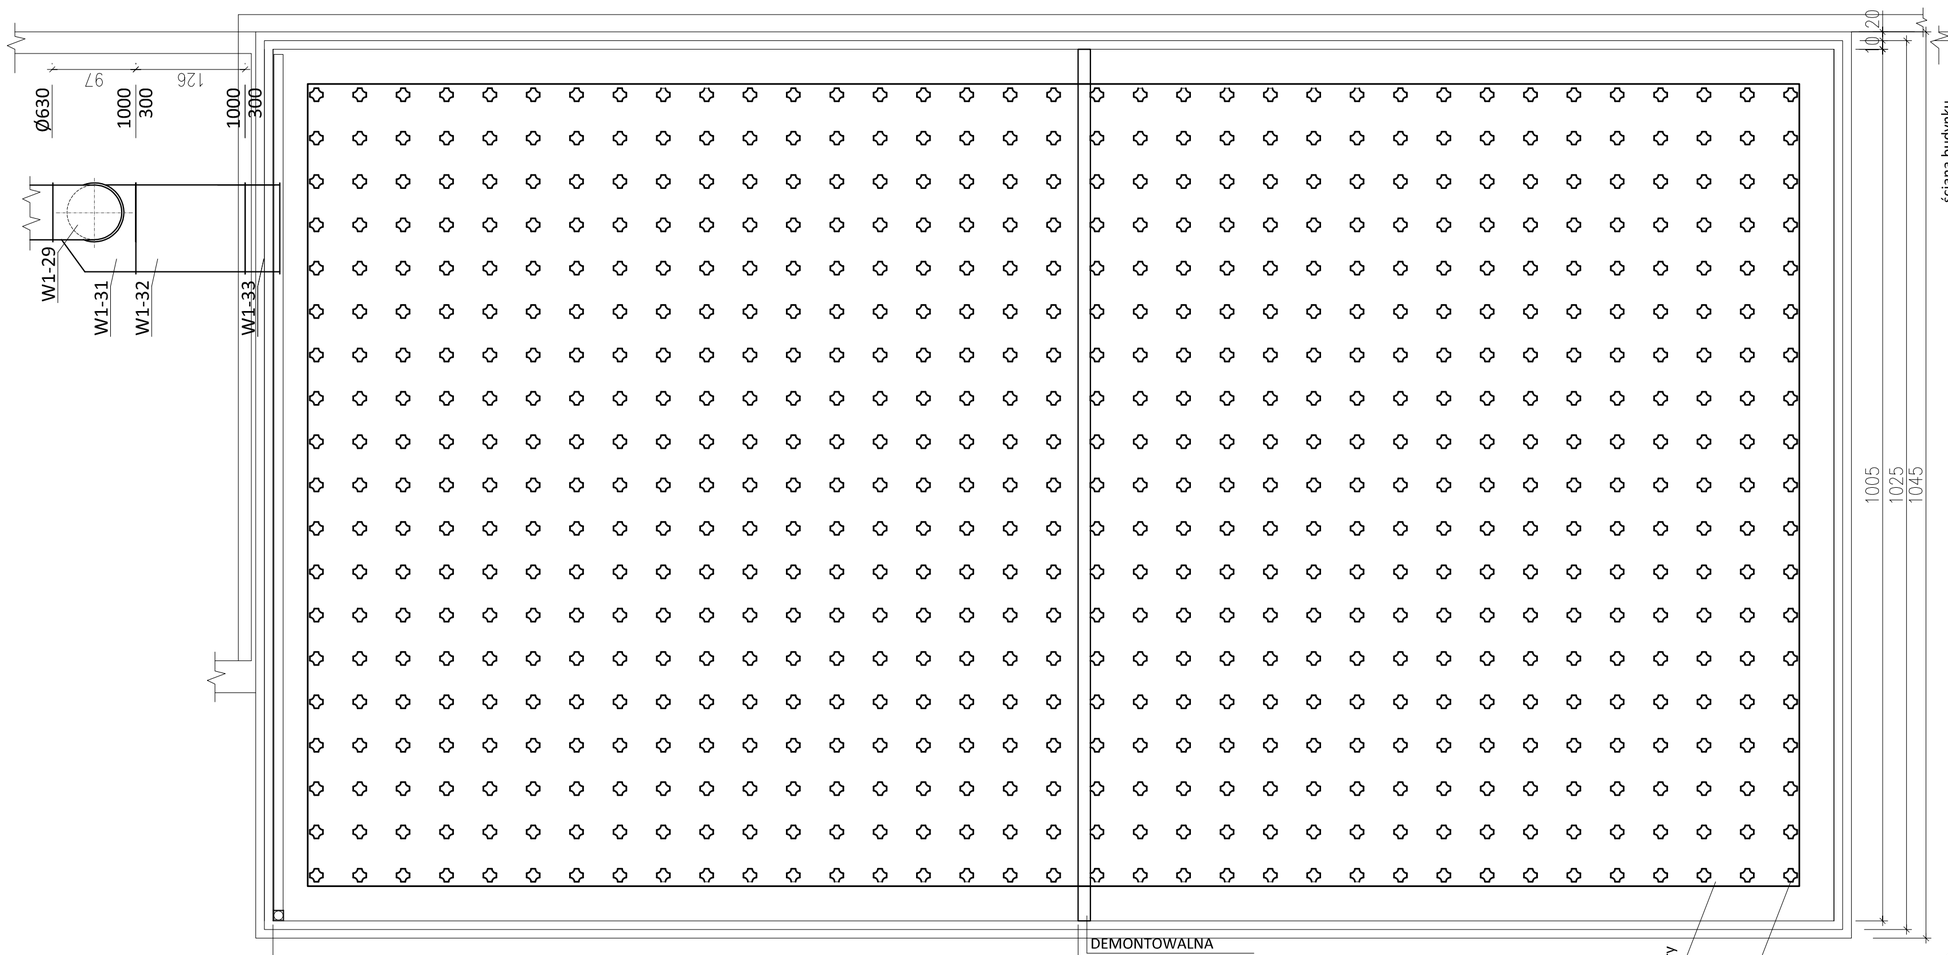

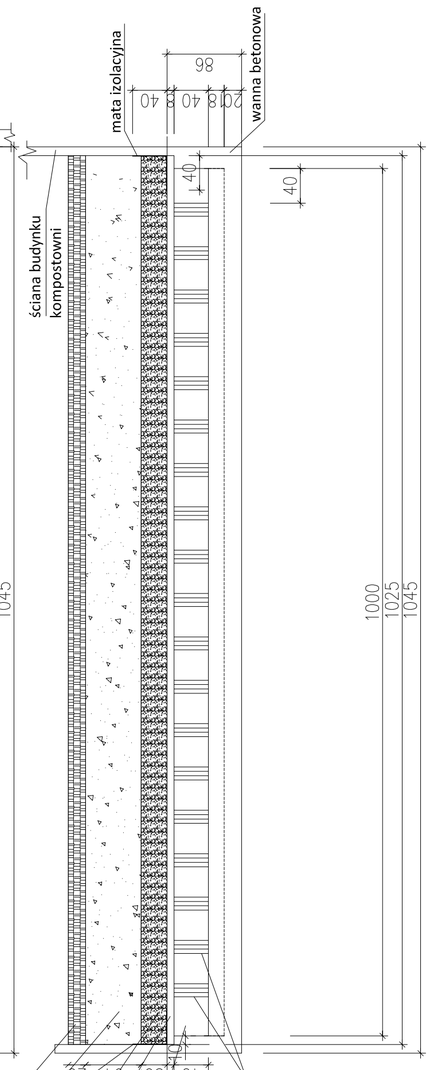

ekran (kora świerku, dębu) biomasa
karpina;6-8cm
podłoga ażurowa przestrzeń procesowa

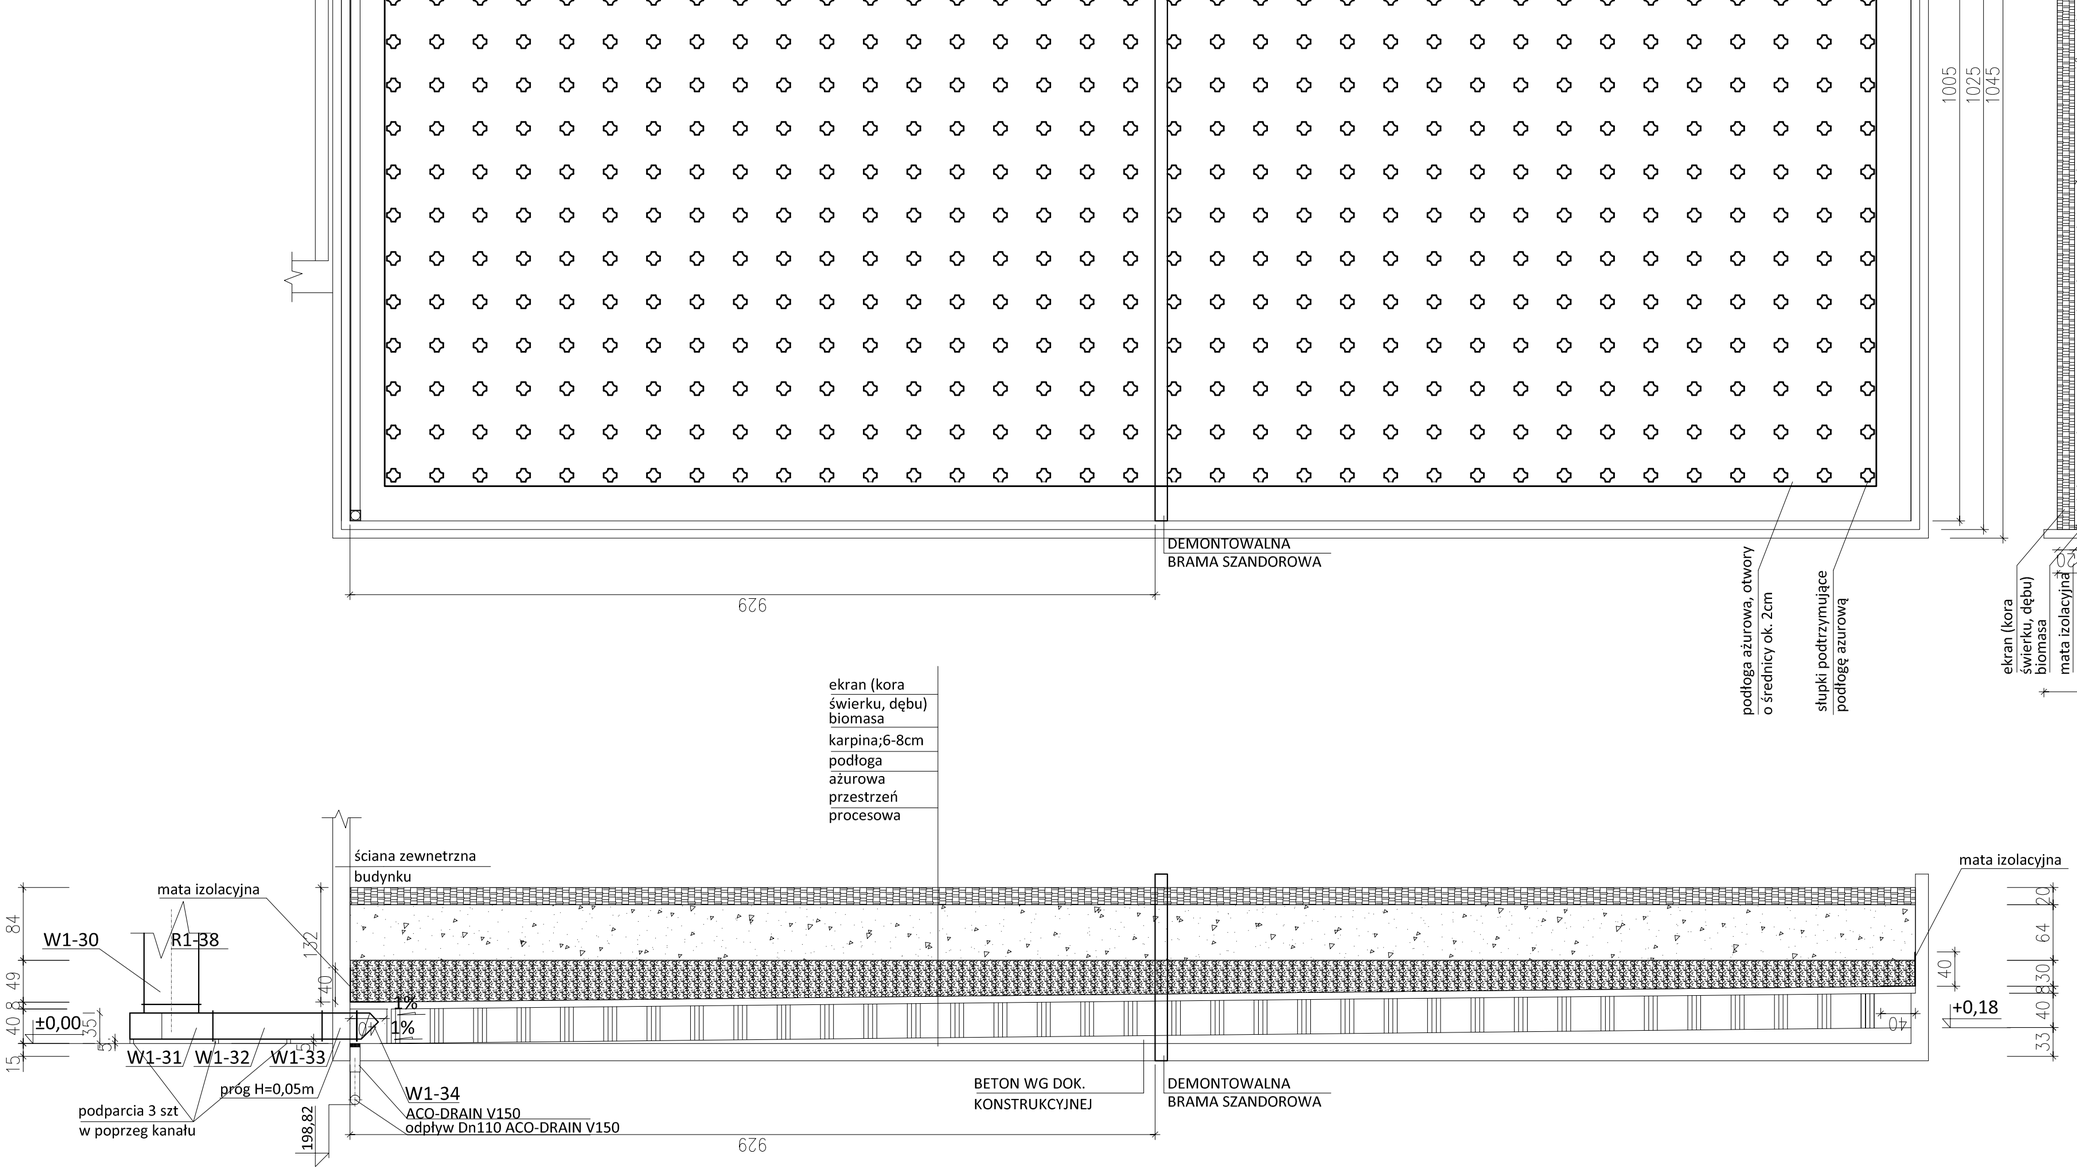

TEMAT:	Rozbudowa części biologicznej instalacji przetwarzania zmieszanych odpadów komunalnych zlokalizowanej na terenie składowiska odpadów innych niż niebezpieczne i obojętne w Rudzie k/Wieluńia
INWESTOR:	Przedsiębiorstwo Komunalne Sp. z o.o. w Wieluniu, ul. Zamenhofa 17
ADRES:	działki nr 669, 2361 obręb: Ruda, gmina Wieluń, powiat: wieluński, województwo: łódzkie
	TOM 2 ETAP 2
TEMAT RYSUNKU:	RZUTY I PRZEKRÓJE BIOFILTRA
	stadium P.B-W.
projektował:	mgr inż. Marek Wziątek nr upr. 07/1068
sprawdził:	mgr inż. Jacek Jędrys nr upr. 62/2007
opracował:	mgr inż.Marek Wziątek
	INŻYNIERIA PRO-EKO
	data 05.2015
	skala 1:50
	branża S
	rys.nr S-22

WSZELKIE PRAWA ZASTRZEŻONE