WLOT W4 i W5 - ISTNIEJACY RÓW

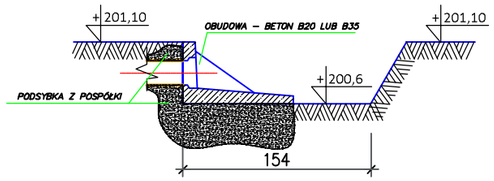

A-A WIDOK OD CZOŁA WIDOK Z GÓRY

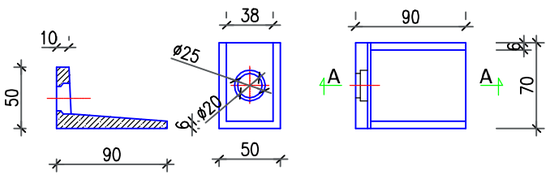

RZUT Z GÓRY - FRAGMENT ROWU

RZUT Z GÓRY - FRAGMENT ROWU
WLOT W2 - ISTNIEJACY RÓW

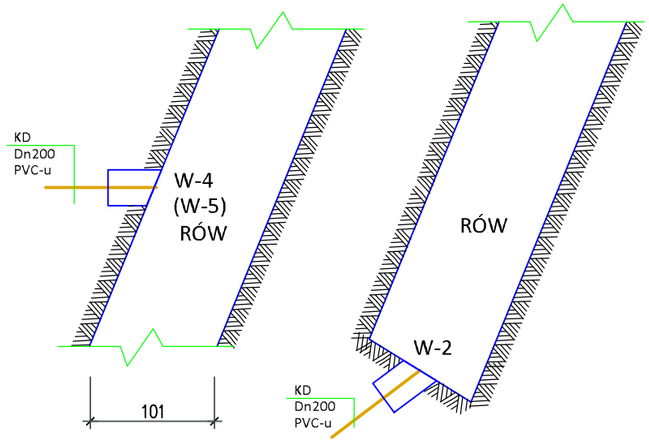

WLOT 3 - ISTNIEJACY RÓW

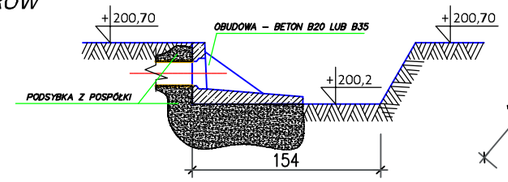

A-A WIDOK OD CZOŁA WIDOK Z GÓRY

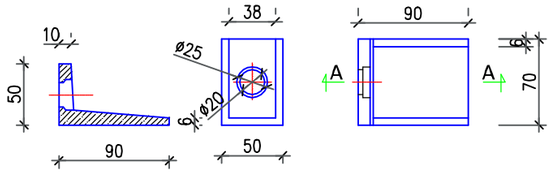

RZUT Z GÓRY - FRAGMENT ROWU

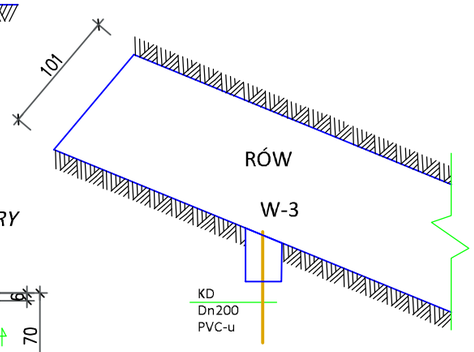

ZBIORNIK WÓD OPADOWYCH (istniejący) V=100m3 Hc=2m, Hcz=1,2m

WLOT W1 - ZBIORNIK WÓD OPADOWYCH

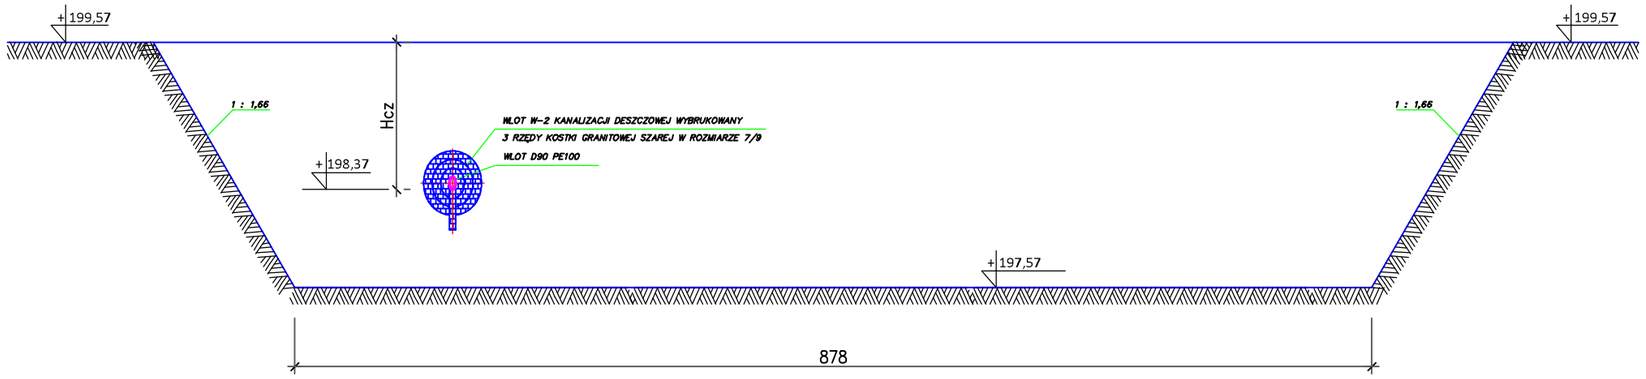

RZUT Z GÓRY - ZBIORNIK WÓD OPADOWYCH

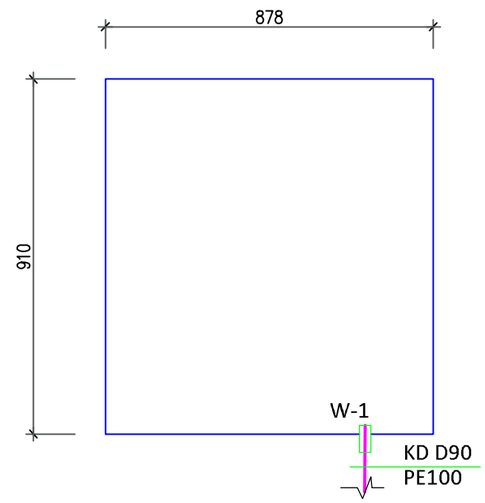

TEMAT: Rozbudowa części biologicznej instalacji przetwarzania zmieszanych odpadów komunalnych zlokalizowanej na terenie składowiska odpadów innych niż niebezpieczne i obojętne w Rudzie k/Wielunia		INŻYNIERIA PRO-EKO
INWESTOR: Przedsiębiorstwo Komunalne Sp. z o.o. w Wieluniu, ul. Zamenhofa 17		
ADRES: działki nr 669, 236/1 obręb: Ruda, gmina Wieluń, powiat: wieluński, województwo: łódzkie		data 05.2015
TOM IV ETAP 1		
TEMAT RYSUNKU: WLOTY W-1, W-2, W-3, W-4 I W-5	stadium P.B-W.	skala 1:20
projektował: mgr inż.Marek Wziątek nr upr.: 2711/09	sprawdził: mgr inż. Jacek Jędrys nr upr.: 82/2001	branża S
opracował: mgr inż.Marek Wziątek		rys.nr S-15

WSZELKIE PRAWA ZASTRZEŻONE