


pomieszczenie
techniczne

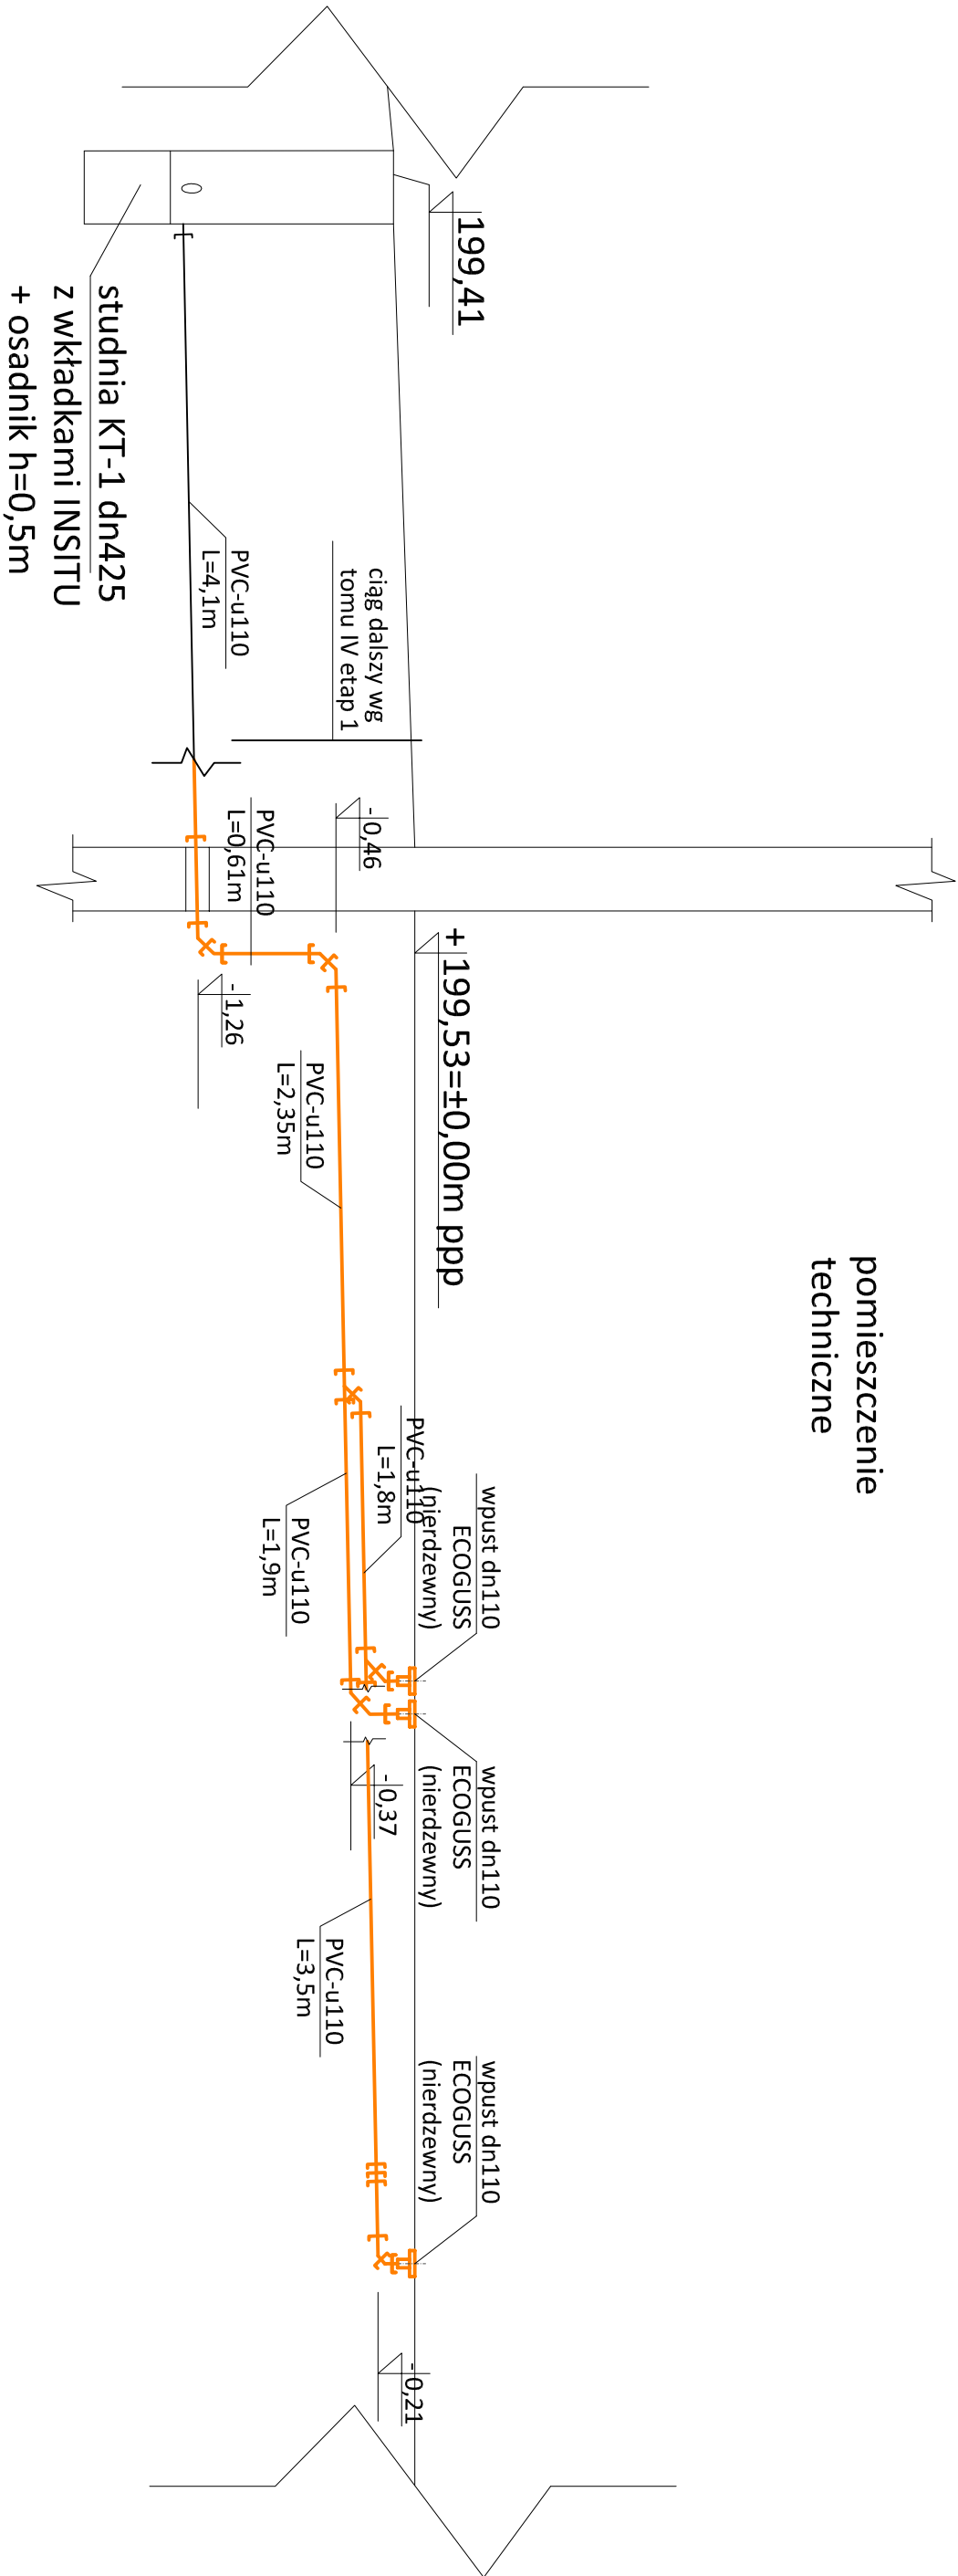

UWAGI:
1. Rzędne terenu dostosowano do rzędnej posadzki.

TEMAT: Rozbudowa części biologicznej instalacji przetwarzania zniekształconych odpadów komunalnych zlokalizowanej na terenie składowiska odpadów innych niż niebezpieczne i obojętne w Rudzie k/Wielunia				INŻYNIERIA PRO-EKO	
INWESTOR: Przedsiębiorstwo Komunalne Sp. z o.o. w Wieluniu, ul. Zamienioda 17				PRO-EKO	
ADRES: działki nr 659, 236/1 obręb: Ruda, gmina Wieluń, powiat wieluński, województwo: łódzkie				data	
TEMAT RYSUNKU: PROFIL INSTALACJI KANALIZACJI SANITARNEJ				05.2015	
projektował: mgr inż. Marek Wziątek nr upr.: 271109			stadium P.B.-W.	skala 1:20	branża S
sprawdził: mgr inż. Jacek Jedrys nr upr.: 822001			rys.nr S-13		
opracował: mgr inż. Marek Wziątek				WSZELKIE PRAWA ZASTRZEŻONE	