


SKALA 1:25 000

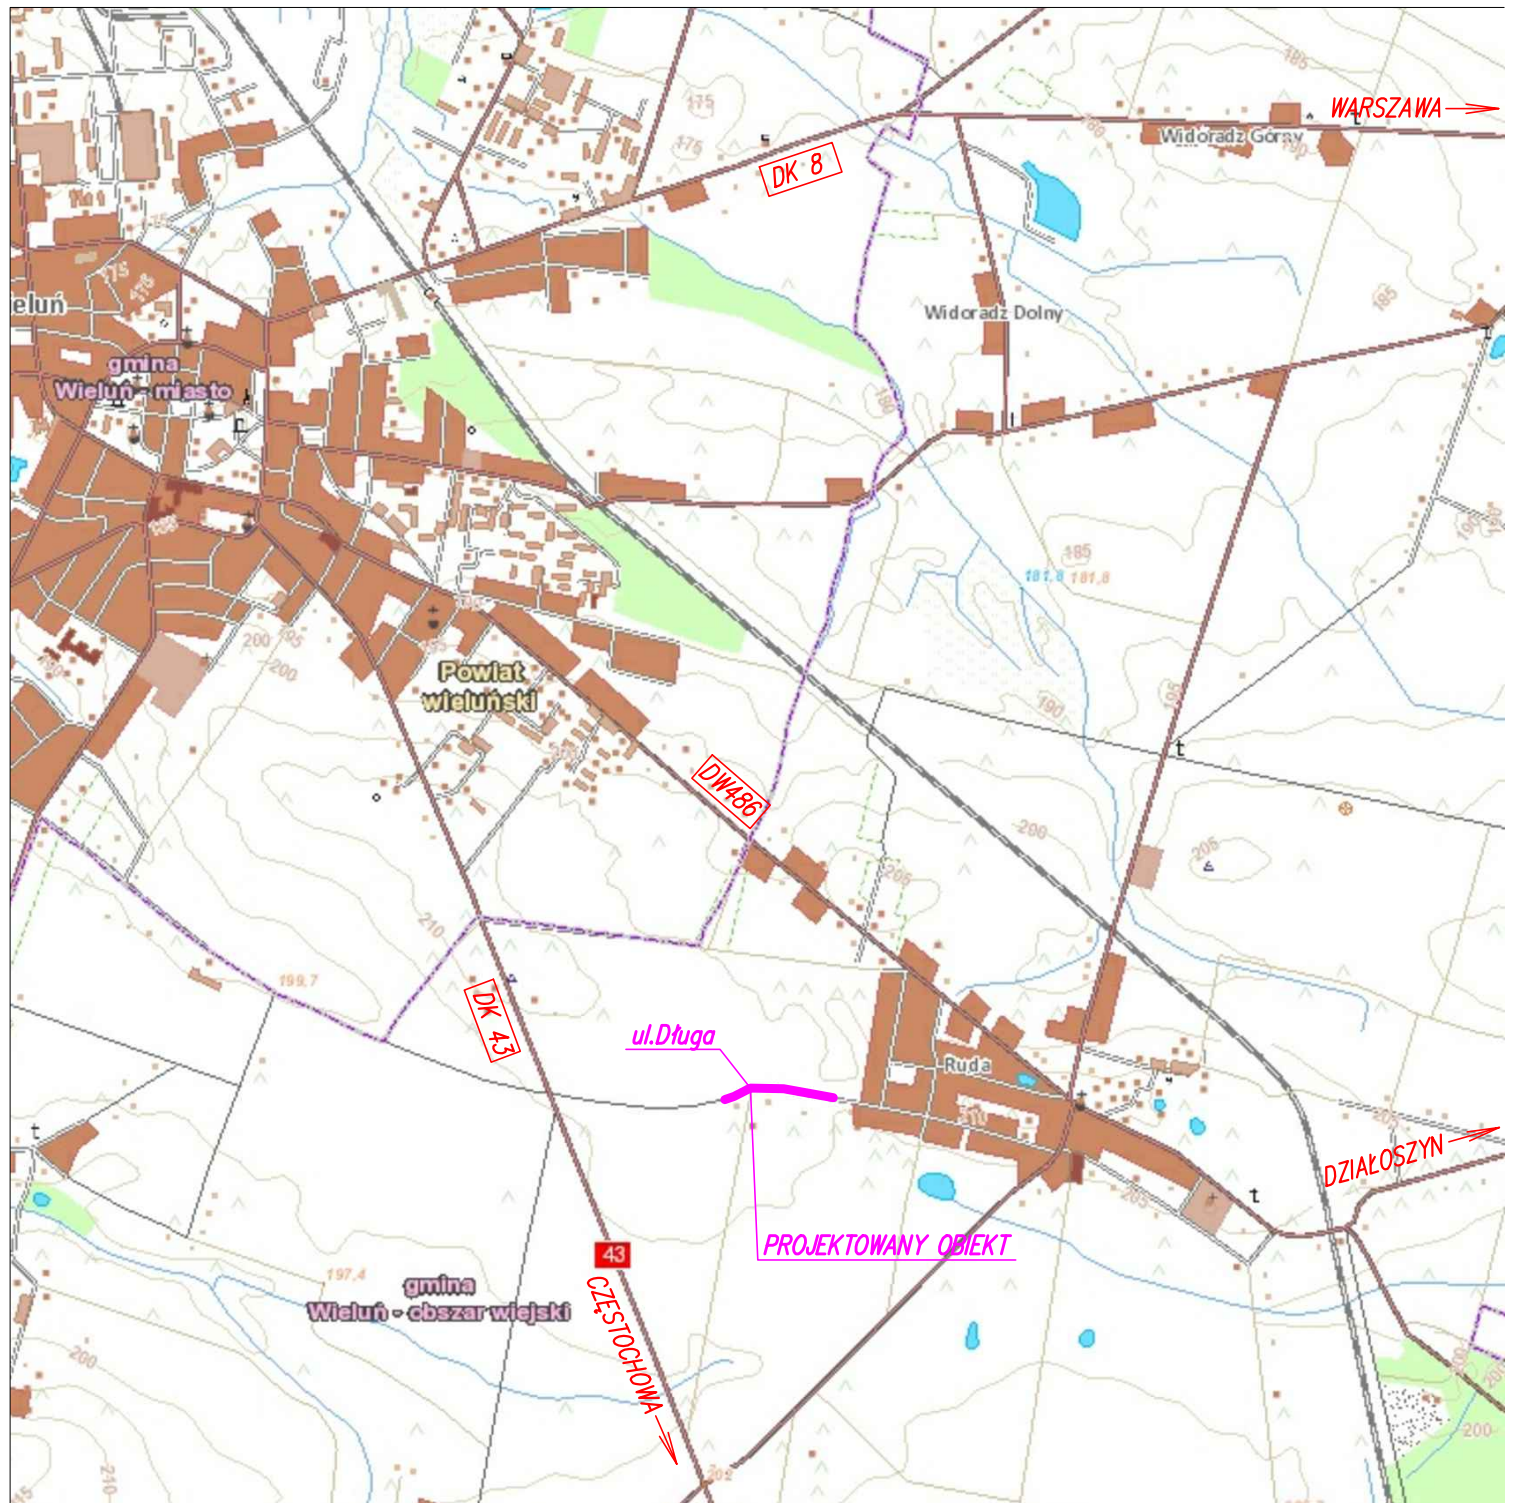

|                  |   |
|------------------|---|
| Adres inwestycji | ul. Długa, dz.nr 240 obr. Ruda gm. Wieluń               |
| Obiekt           | Przebudowa drogi gminnej                                |
| Inwestor         | Gmina Wieluń, pl. Kazimierza Wielkiego 1, 98-300 Wieluń |