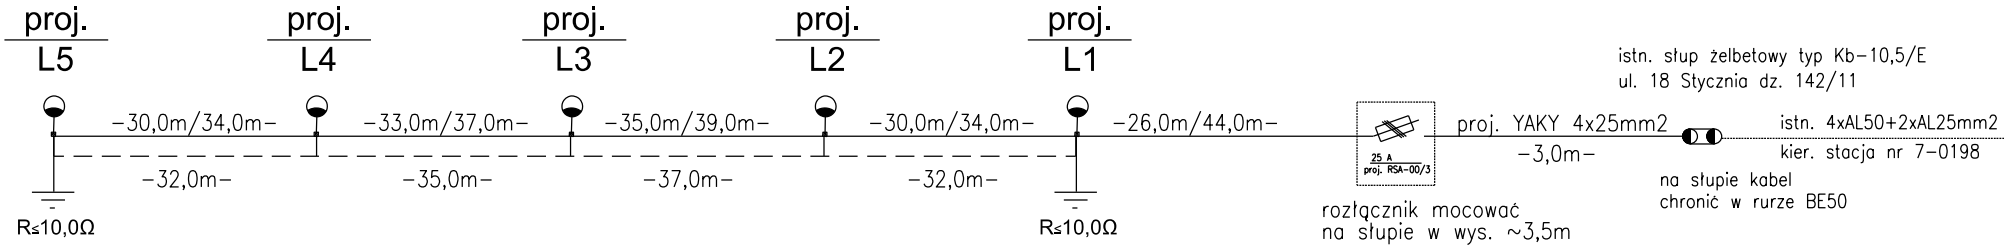

zabezpieczenie dla poszczególnych opraw oświetleniowych Ib=6A

w istniejącej sieci energetycznej
ZEROWANIE OCHRONNE TN-C
OCHRONA PRZECIWPORAŻENIOWA
ZGODNIE Z PN-91/E-05009

LEGENDA:

——— - proj. linia kablowa YAKY 4x25mm2

— — — — — - proj. płaskownik FeZn 25x4

- proj. oprawa oświetleniowa ze źródłem światła SON-T 70W

Nazwa Firmy	MS BIURO PROJEKTOWE MICHAŁ SROKA UL. BOROWA 4 62-200 GNIEZNO
Temat	Remont ul. Fabrycznej - Budowa ul. 18 Stycznia w Wieluniu

Opracował		Nr uprawnień	Podpis
Projektant branży elektrycznej	mgr inż. Dariusz Zawada	WKP/0107/POOE/05	

Nazwa rysunku: SCHEMAT ZASADNICZY SIECI OŚWIELTNIENIA ULICZNEGO

Data	Faza	Skala	Nr rys.
11.2015	PROJEKT WYKONAWCZY	-	EL 2