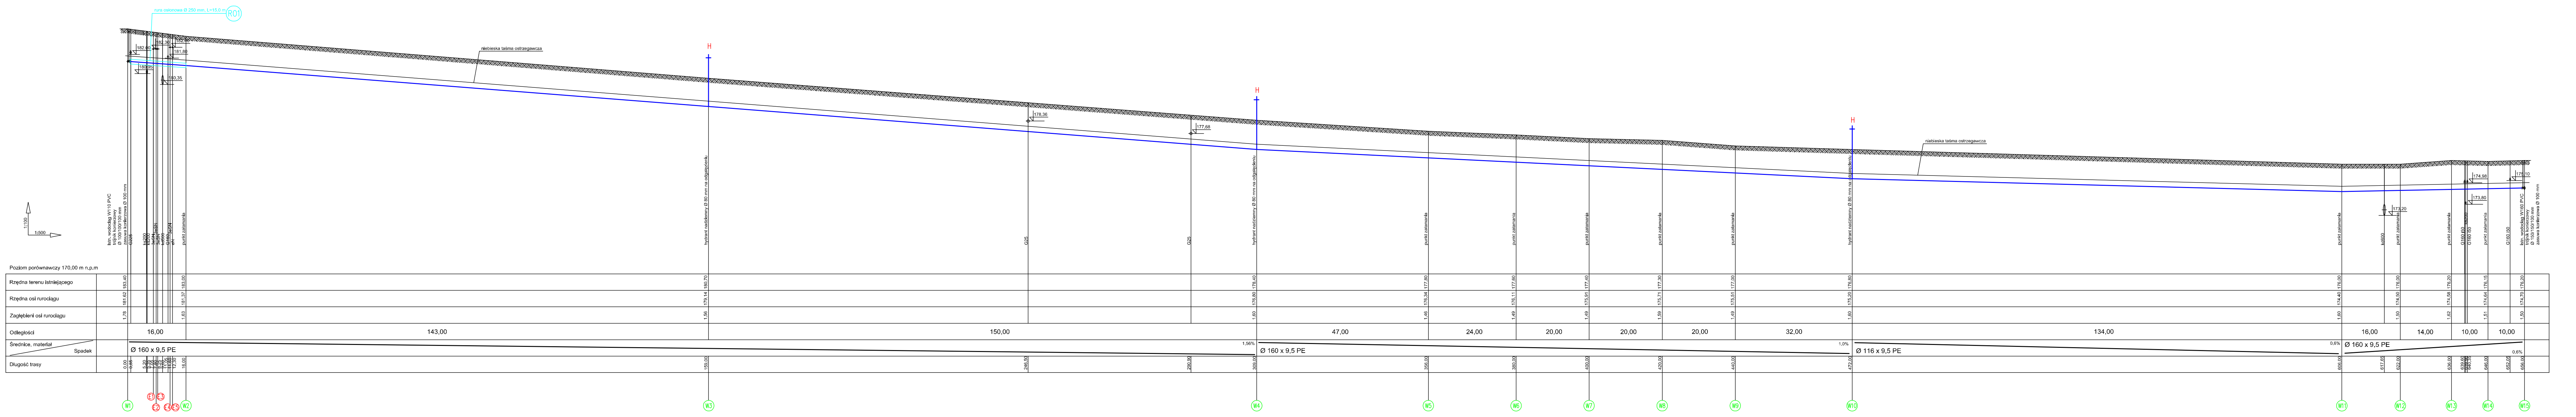

rura osłonowa Ø 250 mm, L=15,0 m
R01
niebieska taśma ostrzegawcza
1:100
1:500
Istn. wodociąg W110 PVC
trójnik konierzowy
Ø 100/100/100 mm
zasuwa konierzowa Ø 100 mm
G225
ks200
3eSN
kd500
G160
eN
punkt załamania
182,00
182,30
182,40
181,80
180,95
180,35
hydrant nadziemny Ø 80 mm na odgałęzieniu
G25
178,36
177,68
H
kd600
G160 i50
ks200
173,20
174,98
173,80
175,10
istn. wodociąg W160 PVC
trójnik konierzowy
Ø 150/150/100 mm
zasuwa konierzowa Ø 100 mm
Poziom porównawczy 170,00 m n.p.m
Rzędna terenu istniejącego
Rzędna osi rurociągu
Zagłębieni osi rurociągu
Odległości
Średnice, materiał
Spadek
Długość trasy
Ø 160 x 9,5 PE
Ø 116 x 9,5 PE
1,56%
1,0%
0,6%
16,00
143,00
150,00
47,00
24,00
20,00
32,00
134,00
14,00
10,00
W1
W2
W3
W4
W5
W6
W7
W8
W9
W10
W11
W12
W13
W14
W15
E1
E2
E3
E4
E5

Inwestor	Adres inwestycji
Gmina Wieluń Pl. K. Wielkiego 1 98-300 Wieluń	Dąbrowa, ul. Pszenna dz. nr 222/45 (obręb 4 WIELUŃ) 885/14, 663, 872/16, 873, 222/45 (obręb DĄBROWA) gm. Wieluń

Tytuł rys.
PROFIL PODŁUŻNY

Nazwa projektu
ROZUDOWA SIECI WODOCIĄGOWEJ
W UL. PSZENNEJ W DĄBROWIE

Autor projektu
mgr inż. Michał Siatkowski
upr. LOD/0702/POOS/07

Podpis

Skala 1:100/500
Nr rys. 2
Data 12.2017 r.