# MAPA DO CELÓW PROJEKTOWYCH
# SKALA 1: 500

## Arkusz nr 2

województwo Łódzkie
powiat wieluński
gmina Wieluń
obręb Jodłowieci- Masłowice
ID zgłoszenia GN0.6640.1757.2015

1.Układ współrzędnych "1965"
2.Poziom odniesienia Kronsztadt "60"
3.Mapę wykonano na podstawie mapy wektorowej i sekcji nr 131.421.073, 131.421.074.

Mapa aktualna jest na dzień 19-12-2015 r.
Mapę uzgodniono w ZUDP
Granice działek są zgodne z ewidencji gruntów
W zakresie opracowania służebność gruntowych nie ujawniono.
Identyfikator zgłoszenia: GN0.6640.1757.2015

Wykonawca mapy ART-GEO-MOTO
nie odpowiada za brak na mapie urządzeń
podziemnych nie zgłoszonych do inwentaryzacji
i nie wskazanych przez instytucje branżowe.

Lz — oznaczenie użytku gruntowego nie ujawnionego w bazie ewidencji gruntów i budynków

Szkic rozmieszczenia arkuszy map

N

.....
(data)

Mapa niniejsza jest tożsama z mapą zarejestrowaną przez PODGIK Starostwa Powiatowego w Wieluniu w dniu 06.07.2016 r. pod numerem P.1017.2016.1213

Za zgodność

GEODETA UPRAWNIONY
Patryk Wiśniewski
UPRAWNIENIA NR 18055

| | |
|---|---|
| Organ prowadzący państwowy zasób geodezyjny i kartograficzny | STAROSTA WIELUŃSKI |
| Identyfikator zasobu/Oznaczenie materiału zasobu/Numer zgłoszenia | P.1017.2016.1213 |
| Data wpisania do zasobu/Data aktualizacji danych w zasobie/Data nadania numeru zgłoszeniu | 06. 07. 2016 |
| Imię, nazwisko i podpis osoby upoważnionej | Z up. Starosty Robert Wiśniewski KIEROWNIK Ośrodka Dokumentacji Geodezyjnej i Kartograficznej w Wieluniu |

ART-GEO-MOTO
Tomasz Kaziowski
97-300 Piotrków Trybunalski
ul. Bugajska 13/31, tel./fax 44 646 97 57
NIP 771-106-23-41 REGON 590016372
tel. kom. 513-178-475

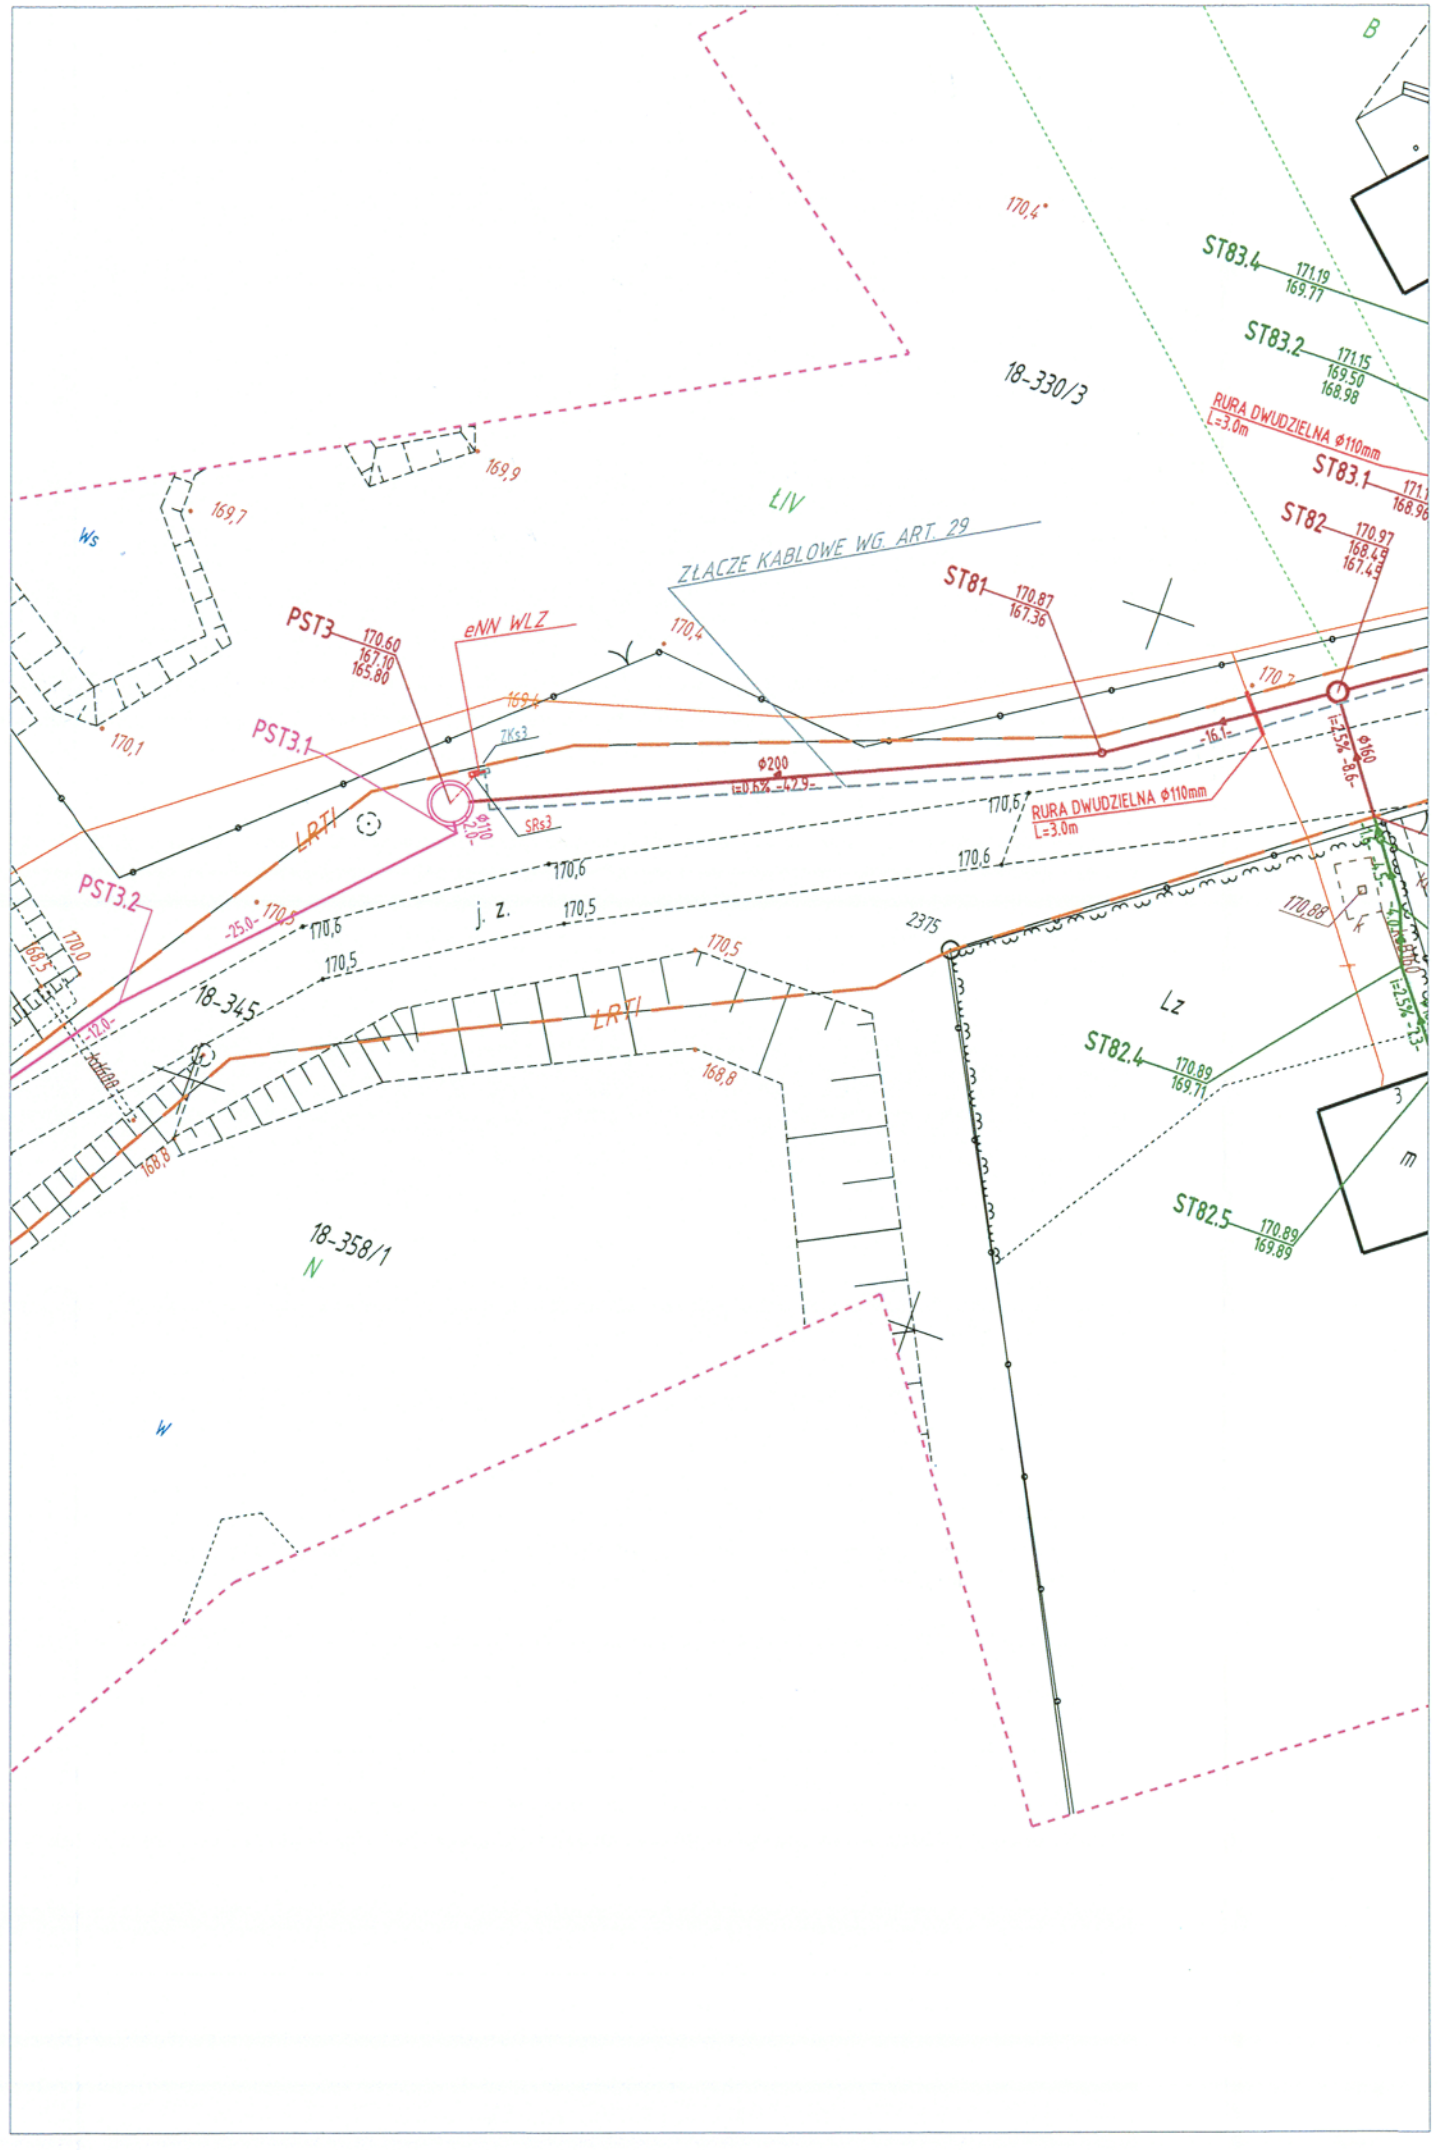


STAROSTA WIELUŃSKI
Dokumentacja nr GNO. 6630. 41 201 7
Była przedmiotem narady koordynacyjnej przeprowadzonej w siedzibie Ośrodka Dokumentacji Geodezyjnej i Kartograficznej w Wieluniu przy ul.A.Struga 1
w dniu. 23 MAR. 2017
w formie: zebrania zainteresowanych podmiotów za pomocą środków komunikacji elektronicznej
Wieluń dn. 23 MAR. 2017
Z up. Starosty
Robert Wiśniewski
Przewodniczący Narady Koordynacyjnej

mgr inż. Dominik Dajca
upr. bud. do projektowania i kierowania robotami w specjalności instalacyjnej w zakresie: sieci instalacji i urządzeń elektrycznych elektroenergetycznych bez ograniczeń
Nr ewid. ŁOD/0670/PWOE/07

STAROSTWO POWIATOWE w Wieluniu

OZNACZENIA:

- PROJ. SIEĆ K.S. GRAWITACYJNA - WG ODRĘB. OPRAC.
- PROJ. RUROCIĄG TŁOCZNY K.S. - WG ODRĘB. OPRAC.
- PROJ. PRZYŁĄCZE NA TERENIE POSESJI WG ODRĘB.OPRAC. NA ZGŁOSZENIE DO GESTORA SIECI
- ARTK — LINIA ROZGRANICZAJĄCA TEREN INWESTYCJI
- P — PROJ. PRZEPOMPOWNIA/TŁOCZNIA ŚCIEKÓW - WG ODRĘB. OPRAC.
- PROJ. KABEL ZALICZNIKOWY (WLZ) YKYżo 4x10mm²
- PROJ. KABEL DOSTARCZONY Z PRZEPOMPOWNIA/TŁOCZNIĄ WG ODRĘB. OPRAC.
- PROJ. ZŁĄCZE KABLOWE eNN (WG PROJEKTU PGE DYSTRYBUCJA ŁÓDŹ TEREN RE BEŁCHATÓW)
- ZKs3 — PROJ. ZŁĄCZE KABLOWE ZKP-1/1P (WG PROJEKTU PGE DYSTRYBUCJA ŁÓDŹ TEREN RE BEŁCHATÓW)
- SRs3 — PROJ. ROZDZIELNIA ZASILAJĄCO-STERUJĄCA PRZEPOMPOWNI

| | |
|---|---|
| INWESTOR: Gmina Wieluń, Plac Kazimierza Wielkiego 1, 98-300 Wieluń | GENERALNY PROJEKTANT: ZISPINI H. i D. GĘDEK s.c., ul. Słowackiego 9; 97-300 Piotrków Tryb., tel.: (044) 647 39 70, e-mail: zispini@interia.pl |

NAZWA ZADANIA
**OPRACOWANIE KOMPLEKSOWEJ DOKUMENTACJI PROJEKTOWEJ NA BUDOWĘ KANALIZACJI SANITARNEJ DLA WSI WE WSCHODNIEJ CZĘŚCI GMINY WIELUŃ - ZADANIE NR I - W MSC.: MASŁOWICE, STARZENICE**

TYTUŁ OPRACOWANIA
**BUDOWA WEWNĘTRZNEJ LINI ZASILAJĄCEJ PRZEPOMPOWNI ŚCIEKÓW W MSC. STARZENICE MASŁOWCIE GMINA WIELUŃ**

| IMIĘ I NAZWISKO | NR UPRAWNIEŃ | PODPIS: |
|---|---|---|
| PROJEKTANT: mgr inż. Dominik Dajca | ŁOD/0670/PWOE/07 | |

| | |
|---|---|
| FAZA: PROJEKT BUDOWLANO - WYKONAWCZY | OZNACZENIE FAZY: PB-W |
| TYTUŁ RYSUNKU: PROJEKT ZAGOSPODAROWANIA TERENU | OZNACZENIE BRANŻY OGÓLNE: ELEKTRYCZNA |
| PODTYTUŁ RYSUNKU: STARZENICE GM. WIELUŃ - POMP. PST3 | OZNACZENIE RYSUNKU SZCZEGÓŁOWE: 10 |
| SKALA: 1:500 / DATA: 2017.03 | NR RYSUNKU: PZT-IE-10 |
| | REWIZJA: 00 |