MAPA DO CELÓW PROJEKTOWYCH
SKALA 1: 500

Arkusz nr 13

1.Układ współrzędnych "1965"
2.Poziom odniesienia Kronsztadt "60"
3.Mapę wykonano na podstawie mapy wektorowej i sekcji nr 131.243.222, 131.243.223, 131.243.224

województwo łódzkie
powiat wieluński
gmina Wieluń
obręb Jodłowieci- Masłowice
ID zgłoszenia GN0.6640.1757.2015

Mapa aktualna jest na dzień 19-12-2015 r.
Mapę uzgodniono w ZUDP
Granice działek są zgodne z ewidencją gruntów
W zakresie opracowania służebności gruntowych nie ujawniono.
Identyfikator zgłoszenia: GN0.6640.1757.2015

Wykonawca mapy ART-GEO-MOTO nie odpowiada za brak na mapie urządzeń podziemnych nie zgłoszonych do inwentaryzacji i nie wskazanych przez instytucje branżowe.

Lz — oznaczenie użytku gruntowego nie ujawnionego w bazie ewidencji gruntów i budynków

Szkic rozmieszczenia arkuszy map

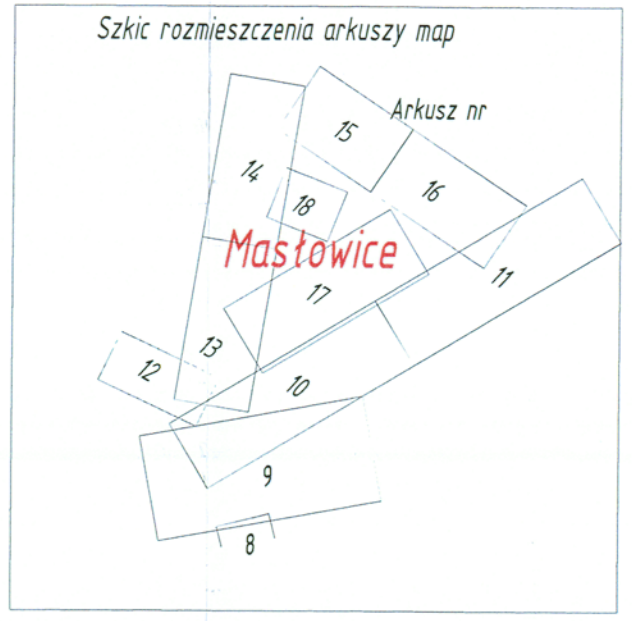

Mapa niniejsza jest tożsama z mapą zarejestrowaną przez PODGIK Starostwa Powiatowego w Wieluniu w dniu 06.07.2016 r. pod numerem P.1017.2016.1213

Za zgodność

Organ prowadzący zasób mapy ewidencyjnej: STAROSTA WIELUŃSKI
Identyfikator mapy ewidencyjnej: P.1017.2016.1213
Data: 06.07.2016
Z up. Starosty
Robert Wyczesak
Kierownik
Ośrodka Dokumentacji Geodezyjnej i Kartograficznej w Wieluniu

GEODETA UPRAWNIONY
Paweł [illegible]
Wieluń [illegible] 18055

ART-GEO-MOTO
Tomasz Kozłowski
97-300 Piotrków Trybunalski
ul. Sugajska 13/31, tel./fax 44 645 97 57
NIP 771-106-23-41 REGON 590016372
tel. kom. 513-178-475

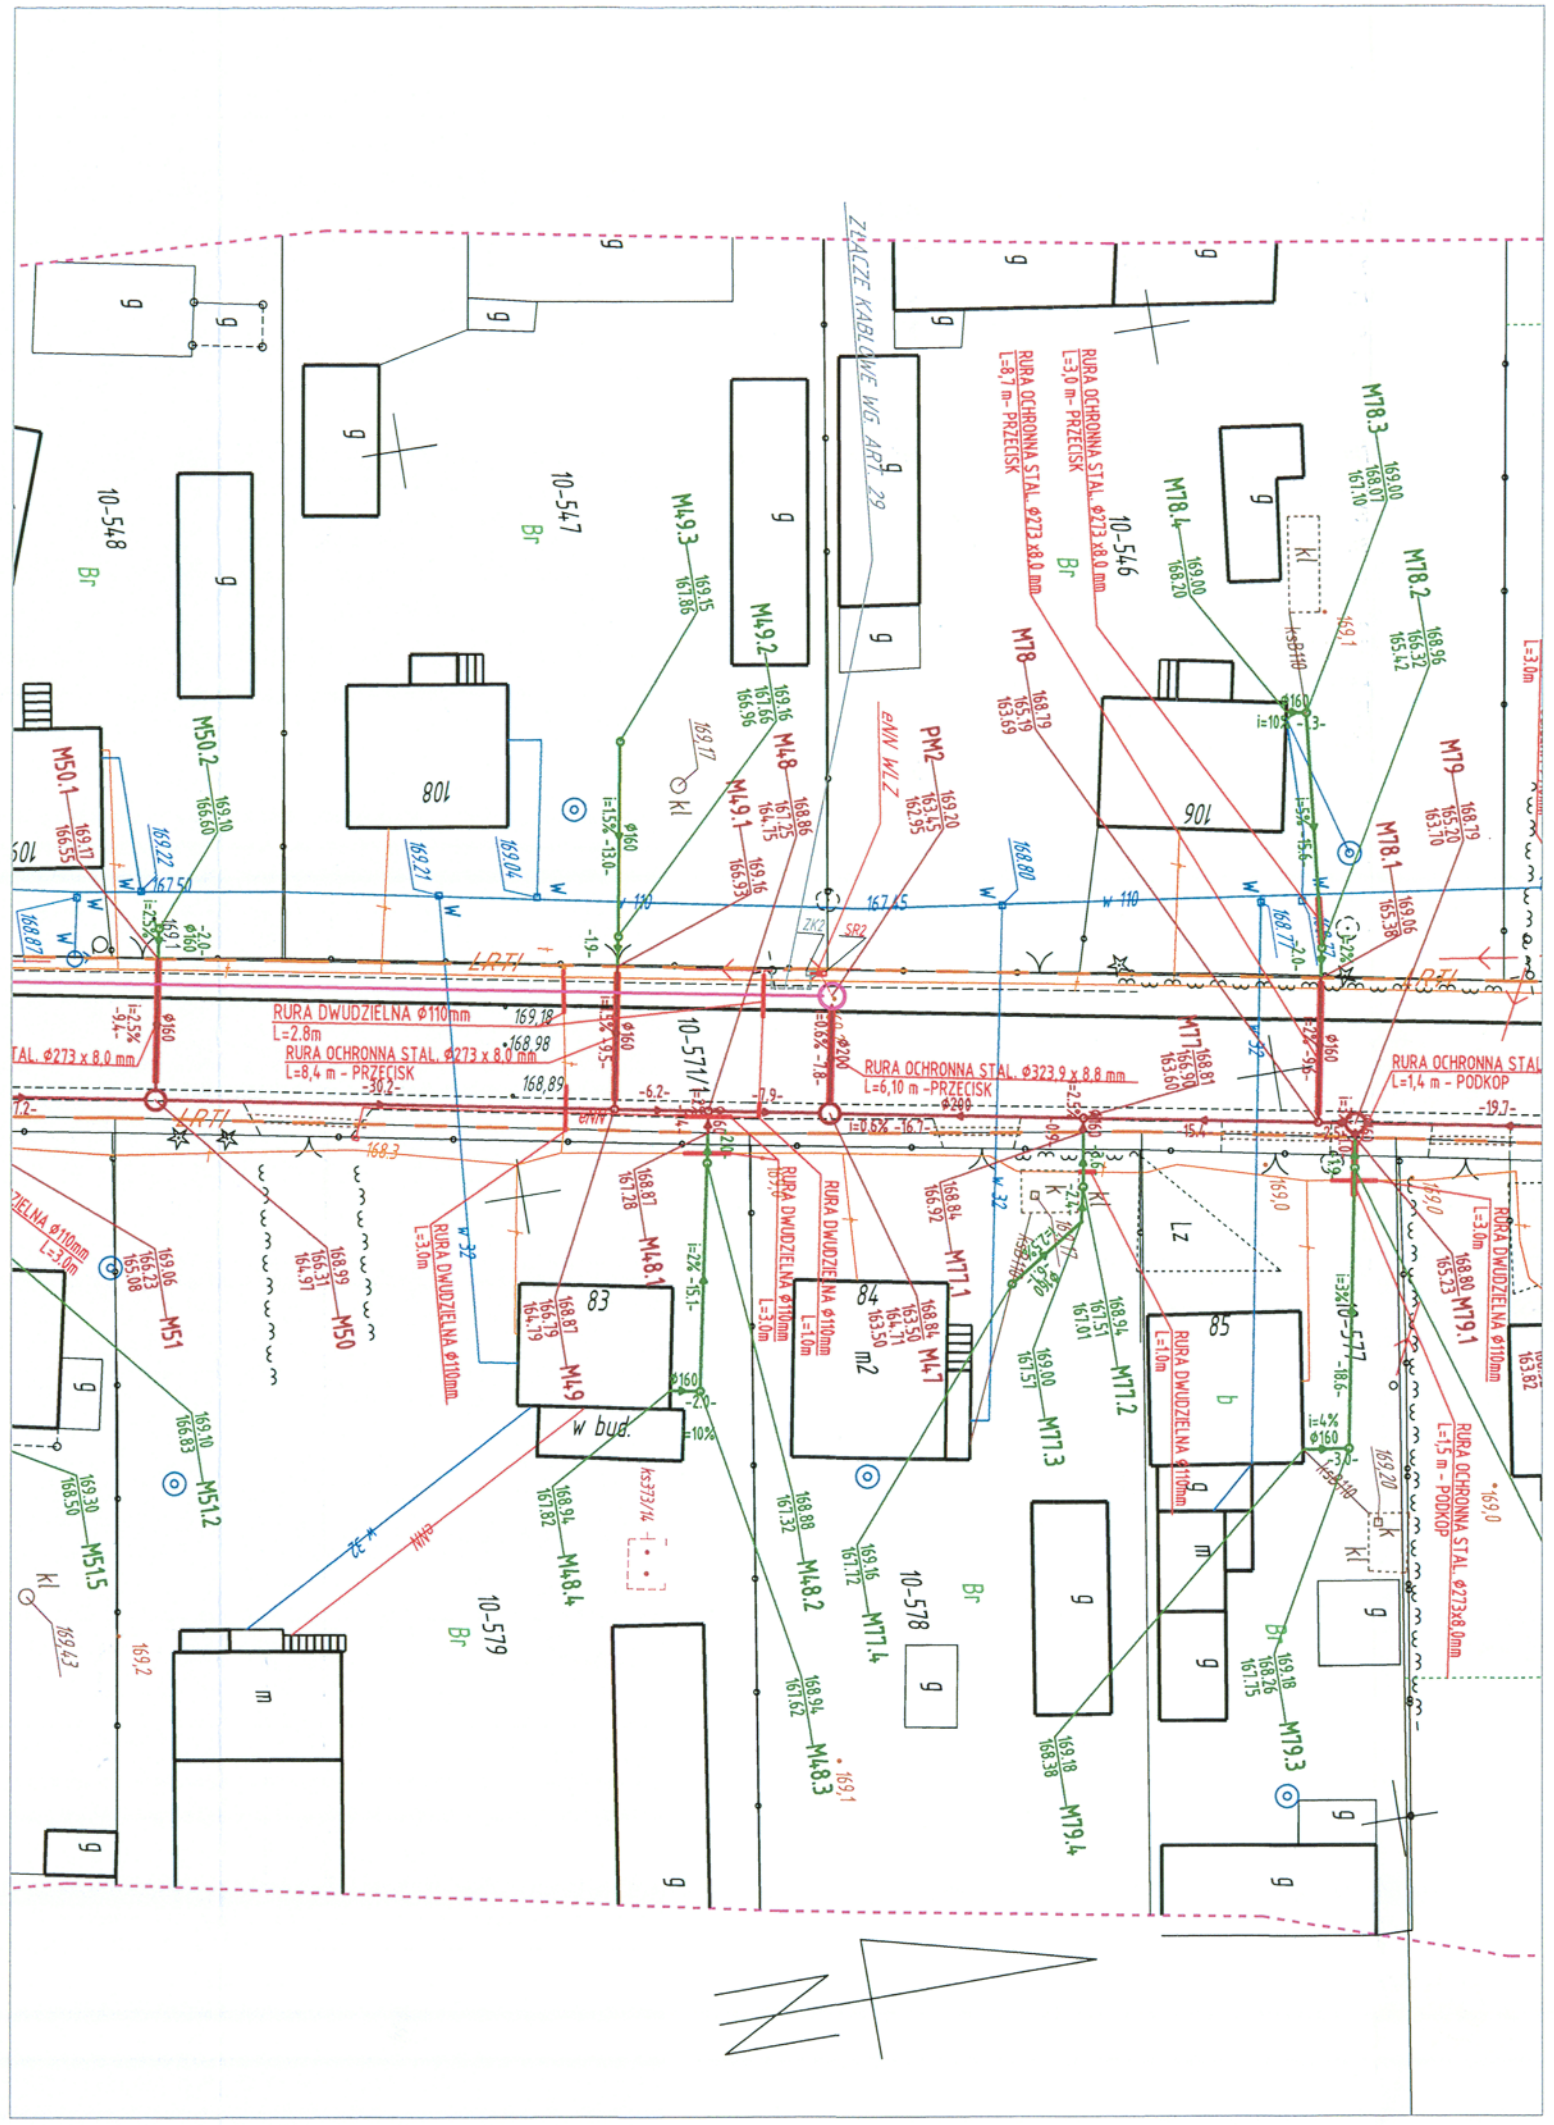

STAROSTA WIELUŃSKI
Dokumentacja nr: GNO. 6630 ..... 41 ..... 201..7.
Była przedmiotem narady koordynacyjnej przeprowadzonej w siedzibie Ośrodka Dokumentacji Geodezyjnej i Kartograficznej w Wieluniu przy ul.A.Struga 1
w dniu: 23 MAR. 2017
w formie: zebrania zainteresowanych podmiotów za pomocą środków komunikacji elektronicznej
Wieluń dn. 23 MAR. 2017
Z up. Starosty
Robert Wyczesak
Przewodniczący Narady Koordynacyjnej

mgr inż. Dominik Dajcz
upr. bud. do projektowania i kierowania robotami w specjalności instalacyjnej w zakresie sieci instalacji i urządzeń elektrycznej elektroenergetycznych bez ograniczeń
Nr ewid. LOD/0670/PWOE/07

STAROSTWO POWIATOWE w Wieluniu

OZNACZENIA:
- PROJ. SIEĆ K.S. GRAWITACYJNA - WG ODREB. OPRAC.
- PROJ. RUROCIĄG TŁOCZNY K.S. - WG ODRĘB. OPRAC.
- PROJ. PRZYŁĄCZE NA TERENIE POSESJI WG ODRĘB.OPRAC. NA ZGŁOSZENIE DO GESTORA SIECI
- LINIA ROZGRANICZAJĄCA TEREN INWESTYCJI
- P — PROJ. PRZEPOMPOWNIA/TŁOCZNIA ŚCIEKÓW - WG ODRĘB. OPRAC.
- PROJ. KABEL ZALICZNIKOWY (WLZ) YKYżo 4x10mm²
- PROJ. KABEL DOSTARCZONY Z PRZEPOMPOWNIA/TŁOCZNIA WG ODRĘB. OPRAC.
- PROJ. ZŁĄCZE KABLOWE eNN (WG PROJEKTU PGE DYSTRYBUCJA ŁÓDŹ TEREN RE BEŁCHATÓW)
- ZK2 — PROJ. ZŁĄCZE KABLOWE ZKP-1/1P (WG PROJEKTU PGE DYSTRYBUCJA ŁÓDŹ TEREN RE BEŁCHATÓW)
- SR2 — PROJ. ROZDZIELNIA ZASILAJĄCO-STERUJĄCA PRZEPOMPOWNI

INWESTOR: **Gmina Wieluń**, **Plac Kazimierza Wielkiego 1**, **98-300 Wieluń**	GENERALNY PROJEKTANT: **ZISPINI H. i D. GĘDEK s.c.**, ul. Słowackiego 9; 97-300 Piotrków Tryb., tel.: (044) 647 39 70, e-mail: zispini@interia.pl

NAZWA ZADANIA: **OPRACOWANIE KOMPLEKSOWEJ DOKUMENTACJI PROJEKTOWEJ NA BUDOWĘ KANALIZACJI SANITARNEJ DLA WSI WE WSCHODNIEJ CZĘŚCI GMINY WIELUŃ - ZADANIE NR I - W MSC.: MASŁOWICE, STARZENICE**

TYTUŁ OPRACOWANIA: **BUDOWA WEWNĘTRZNEJ LINI ZASILAJĄCEJ PRZEPOMPOWNI ŚCIEKÓW W MSC. STARZENICE MASŁOWCIE GMINA WIELUŃ**

IMIĘ I NAZWISKO	NR UPRAWNIEŃ	PODPIS:
PROJEKTANT: mgr inż. Dominik Dajcz	LOD/0670/PWOE/07	

FAZA: PROJEKT BUDOWLANO - WYKONAWCZY	OZNACZENIE FAZY: PB-W
TYTUŁ RYSUNKU: PROJEKT ZAGOSPODAROWANIA TERENU	OZNACZENIE BRANŻY OGÓLNE: ELEKTRYCZNA
PODTYTUŁ RYSUNKU: MASŁOWICE GM. WIELUŃ - POMP. PM2	OZNACZENIE RYSUNKU SZCZEGÓŁOWE: 2
SKALA: 1:500	NR RYSUNKU: PZT-IE-2
DATA: 2017.03	REWIZJA: 00

14