



UWAGA !!!

- 1) W miejscach skrzyżowań proj. kanalizacji sanitarniej z kablami telef. i energetycznymi niskiego napięcia należy na kablu zamontować dwudzielną rurę dn110 PVC, L=3m.
- 2) W Wzpunkcie skrzyżowań z kablami średniego bądź wysokiego napięcia zamontować rurę dwudzielną DN160 PVC, L=3m.

UWAGA !!!

1. Wskazane na niniejszym rysunku uzbrojenie terenu istniejące i nowobudowane wniesiono do orientacyjnej i przed wykonaniem robót należy sprawdzić faktycznie usytuowanie wysokościowe w planie.
2. Nie wyklucza się występowania dodatkowego uzbrojenia terenu nie wykazanego na mapie.
3. W pobliżu wykazanego na mapie uzbrojenia terenu należy wykonać przekropy kontrolne w celu potwierdzenia przebiegu.
4. W przypadku wystąpienia kolizji z niezainwentaryzowanym uzbrojeniem, fakt ten należy zgłosić do gestora w celu uzgodnienia.
5. Niniejszy rysunek należy rozpatrywać łącznie z całą dokumentacją.

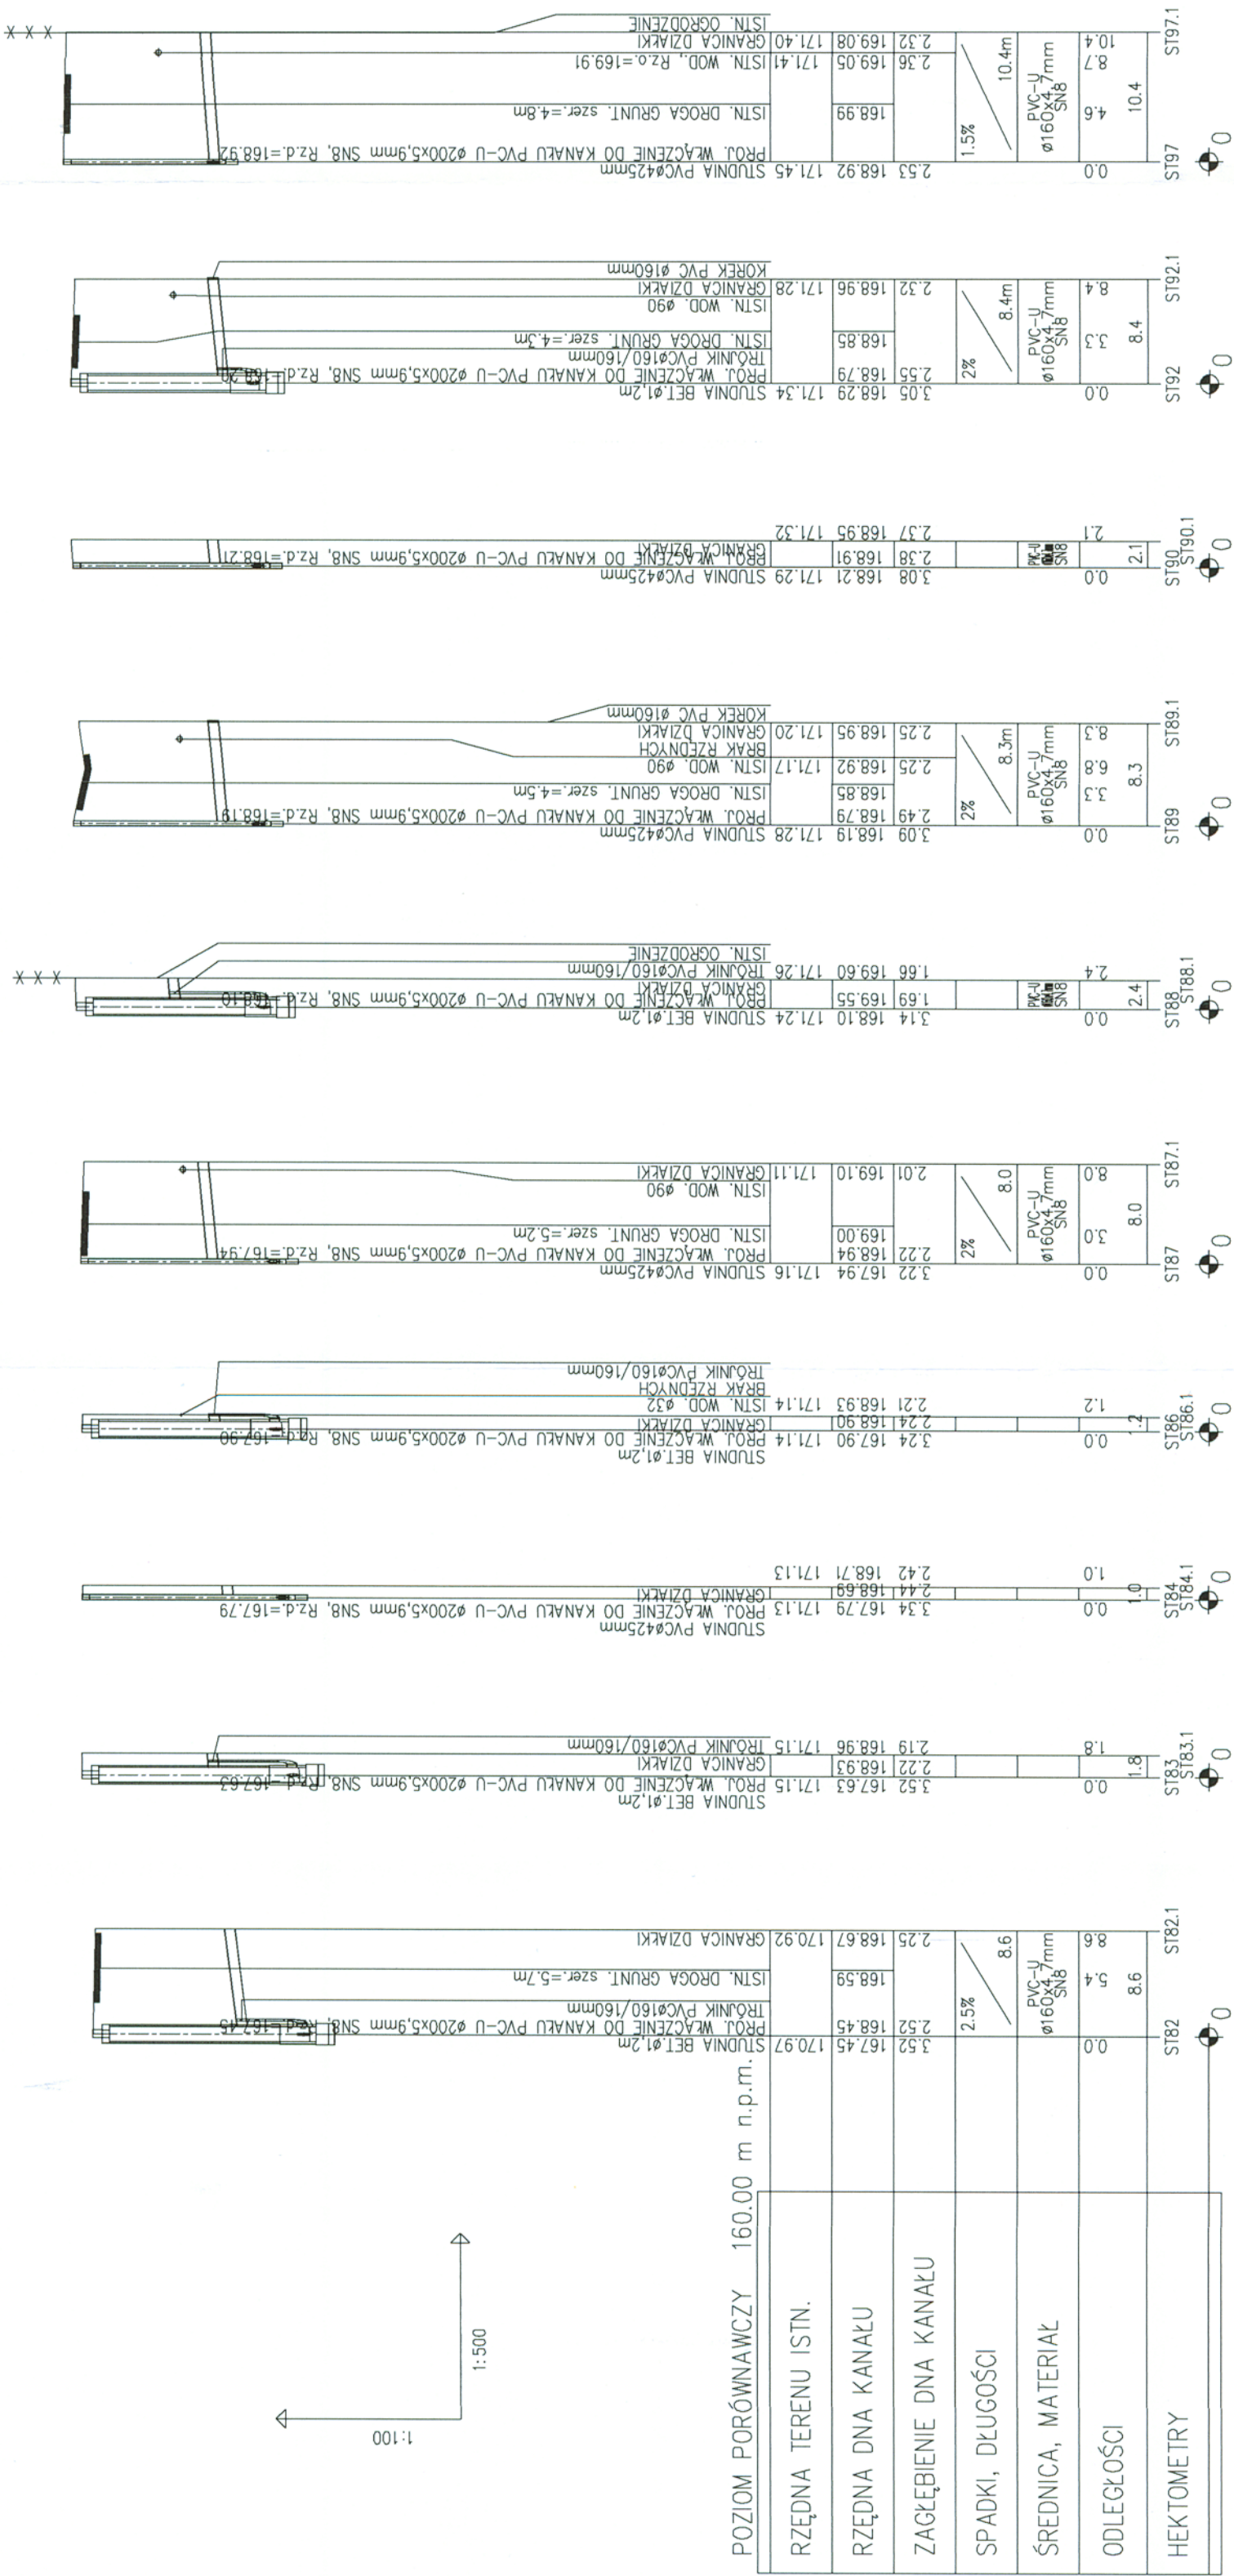

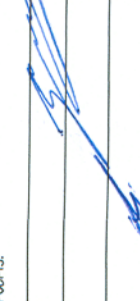INWESTOR	Gmina Wieluń Plac Kazimierza Wielkiego 1 98-300 Wieluń	GENERALNY PROJEKTANT ZISPINI H. i D. GĘDEK s.c. ul. Słowackiego 9; 97-300 Piotrków Tryb. tel.: (044) 647 39 70 e-mail: zispini@interia.pl	
	NAZWA ZADANIA OPRACOWANIE KOMPLEKSOWEJ DOKUMENTACJI PROJEKTOWEJ NA BUDOWĘ KANALIZACJI SANITARNEJ DLA WSI WE WSCHODNIEJ CZĘŚCI GMINY WIELUŃ - ZADANIE NR I - W MSC.: MASŁOWICE, STARZENICE		
TYTUŁ OPRAWIANIA BUDOWA SIECI KANALIZACJI SANITARNEJ W SYSTEMIE GRAWITACYJNO-TŁOČNYM WRAZ Z URZĄDZENIAMI NIEZBĘDNYMI DO ZASILANIA PROJEKTOWANYCH PRZEPOMPOWNI W MSC. STARZENICE MASŁOWICE GMINA WIELUŃ			
IMIE I NAZWISKO	NR UPRAWNIEN	PODPIS:	
PROJEKTANT: tech. Henryk Gędek	GP/IV/342/58/94		
ASISTENT PROJ.: mgr inż. Katarzyna Olejczek			
SPRZĄDZAJĄCY: mgr inż. Sebastian Szodaki	LUD/1346/PD05/10		
FAZA			
PROJEKT BUDOWLANY		OZNAČENIE FAZY PB	
TYTUŁ RYSUNKU		OZNAČENIE BRANŻY OGÓLNE	
PROFIL PODŁUŻNY - ODEJŚCIA BOCZNE K.S.		SANITARNA	
PODTYTUŁ RYSUNKU		OZNAČENIE RYSUNKU SZCZEGÓŁOWE	
STARZENICE PST3 GM. WIELUŃ		PP	
SKALA	NR RYSUNKU	REWIZJA	
1:500		PP-IS-2	
DATA			
2017.03		00	