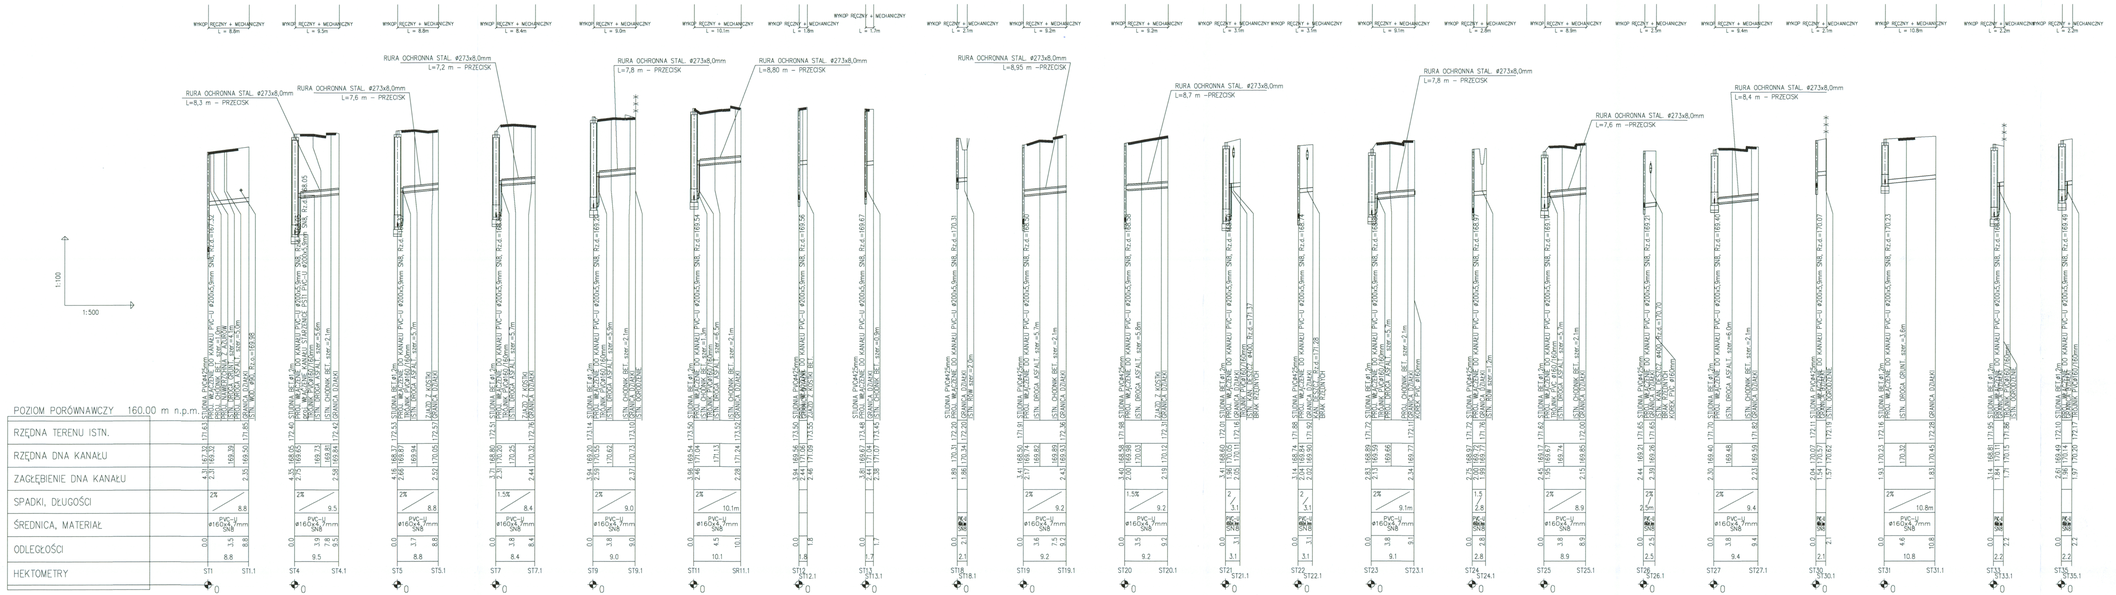

UWAGA !!!

1) W miejscach skrzyżowań proj. kanalizacji sanitarnej z kablami telef., energetycznymi niskiego napięcia należy na kablu zamontować dwudzielną rurę dn110 PVC, L=3m.
W przypadku skrzyżowań z kablami średniego bądź wysokiego napięcia zamontować rurę dwudzielną DN160 PVC, L=3m.
2) W przypadku uszkodzenia osnowa geodezyjna do odbudowy

UWAGA !!!

1. Wskazane na niniejszym rysunku uzbrojenie terenu istniejące i nowobudowane wniesiono orientacyjnie i przed wykonaniem robót należy sprawdzić faktyczne usytuowanie wysokościowe i w planie.
2. Nie wyklucza się występowania dodatkowego uzbrojenia terenu nie wykazanego na mapie.
3. W pobliżu wykazanego na mapie uzbrojenia terenu należy wykonać przekopy kontrolne w celu potwierdzenia przebiegu.
4. W przypadku wystąpienia kolizji z niezinwentaryzowanym uzbrojeniem, fakt ten należy zgłosić do gestora w celu uzgodnienia.
5. Niniejszy rysunek należy rozpatrywać łącznie z całą dokumentacją.

STAROSTWO POWIATOWE
w WIELUNIU

INWESTOR Gmina Wieluń Plac Kazimierza Wielkiego 1 98-300 Wieluń	GENERALNY PROJEKTANT ZISPINI H. i D. GĘDEK s.c. ul. Słowackiego 9; 97-300 Piotrków Tryb. tel.: (044) 647 39 70 e-mail: zispini@interia.pl
NAZWA ZADANIA OPRACOWANIE KOMPLEKSOWEJ DOKUMENTACJI PROJEKTOWEJ NA BUDOWĘ KANALIZACJI SANITARNEJ DLA WSI WE WSCHODNIEJ CZĘŚCI GMINY WIELUŃ - ZADANIE NR I - W MSC.: MASŁOWICE, STARZENICE	
TYTUŁ OPRACOWANIA BUDOWA SIECI KANALIZACJI SANITARNEJ W SYSTEMIE GRAWITACYJNO-TŁOCZNYM WRAZ Z URZĄDZENIAMI NIEZBĘDNYMI DO ZASILANIA PROJEKTOWANYCH PRZEPOMPOWNI W MSC. STARZENICE MASŁOWICE GMINA WIELUŃ	

NR. I NAZWISKO	NR UPRAWNIEŃ	PODPIS
PROJEKTANT: tech. Henryk Gędek	GP.IV.7342/98/94	
ASYSTENT PROJ.: mgr inż. Katarzyna Olejniczak		
SPRAWDZAJĄCY: mgr inż. Sebastian Sosiński	LSD.IV.346/P.005/10	

FAZA PROJEKT BUDOWLANY	OZNACZENIE FAZY PB
TYTUŁ RYSUNKU PROFIL PODŁUŻNY - ODEJŚCIA BOCZNE K.S.	OZNACZENIE BRANŻY SOLNE SANITARNA
POZYTYW. RYSUNKU STARZENICE PST1 GM. WIELUŃ	OZNACZENIE RYSUNKU SZCZEGÓŁOWE PP
SKALA 1:500	NR RYSUNKU PP-IS-8
DATA 2017.03	REWIZJA 00