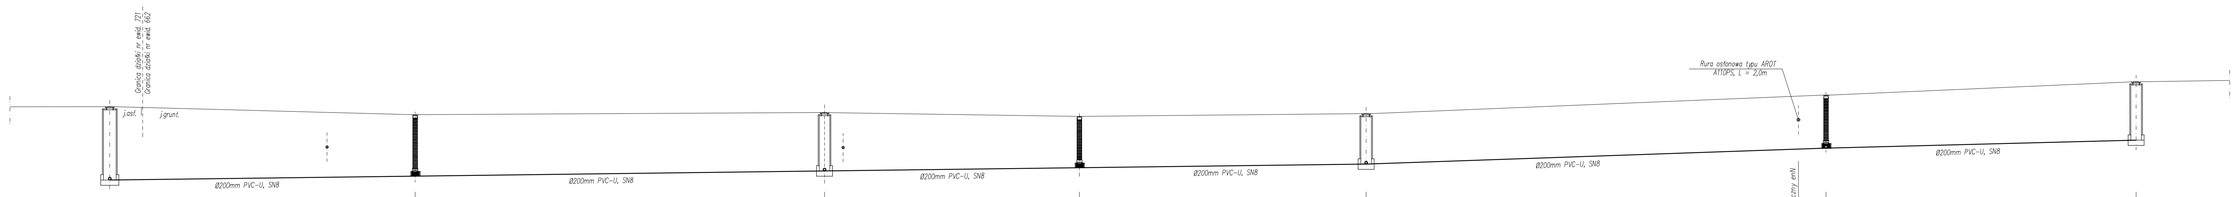

Poziom porównawczy 190,00 m.n.p.m

	istniejąca studzienka kanalizacji sanitarnej Ø1200mm	istniejąca studzienka kanalizacji sanitarnej Ø1200mm	Projektowana studzienka kanalizacji sanitarnej Ø425mm	Projektowana studzienka kanalizacji sanitarnej Ø1200mm	istniejąca studzienka kanalizacji sanitarnej Ø1200mm	Projektowana studzienka kanalizacji sanitarnej Ø425mm	Projektowana studzienka kanalizacji sanitarnej Ø1200mm	istniejący kabel elektroenergetyczny nN	Projektowana studzienka kanalizacji sanitarnej Ø425mm	Projektowana studzienka kanalizacji sanitarnej Ø1200mm
Rzędna terenu	197,76	197,54	197,46	197,54	197,53	197,40	197,50	198,15	198,30	198,70
Rzędna dna rury	195,00	195,10	195,16	195,34	195,34	195,45	195,60	196,15	196,30	196,50
Zagłębienie	2,76	2,44	2,30	2,20	2,19	1,95	1,90	2,00	2,00	2,20
Średnice / Spadki	i=0,50%						i=1,40%		i=1,00%	
Odległości	0,00	20,50	28,50	28,75	67,30	69,05	91,30	118,50	159,25	161,80
Węzeł	S1	28,75	S2	38,55	S3	24,00	S4	27,00	S5	43,30	S6	29,20	S7

Ø200mm PVC-U, SN8 — Ø200mm PVC-U, SN8 — Ø200mm PVC-U, SN8

Nazwa inwestycji:	Rozbudowa sieci wodociągowej PE⌀110mm, PE⌀160mm Rozbudowa sieci kan. sanitarnej PVC⌀200mm wraz z przyłączami PVC⌀160mm
Adres inwestycji:	Gaszyn, ul. Harcerska, gm. Wieluń, dz. nr ewid. 721, 662 Wieluń, ul. Graniczna, gm. Wieluń, obręb 14, dz. nr ewid. 205/3
Inwestor adres zam.	Gmina Wieluń, Pl. Kazimierza Wlk. 1, 98-300 Wieluń
Temat:	Rozbudowa sieci wodociągowej PE⌀110mm, PE⌀160mm Rozbudowa sieci kan. sanitarnej PVC⌀200mm wraz z przyłączami PVC⌀160mm
Nazwa rysunku:	PROFIL PODŁUŻNY SIECI KANALIZACJI SANITARNEJ PVC⌀200mm
Projektant: (branża sanitarna)	mgr inż. Mariusz Kościelny upr. WI/0047/POOS/19
Skala 1:100/250	Data oprac. 02.2018	Tom I	Nr rys. S10

TERMO PROJEKT Projektowanie-Doradztwo
ul. Wieluńska 1, 98-300 Wieluń
tel. 43 843 20 19, 601 70 70 70