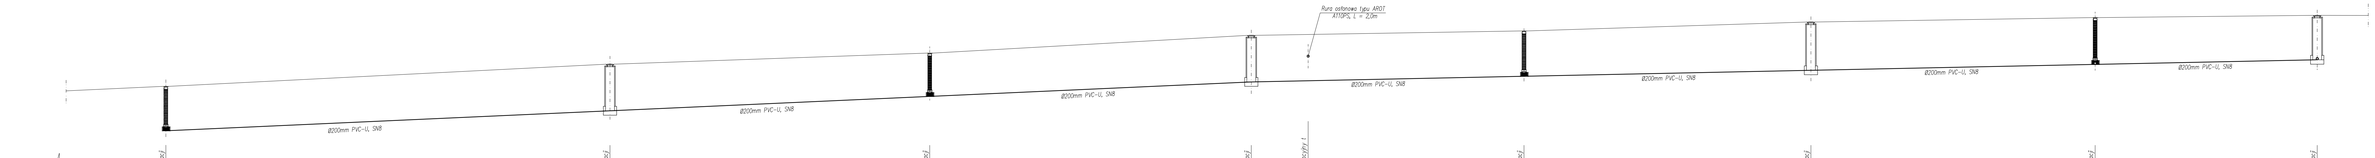

Poziom porównawczy 194,00 m.n.p.m

Rzędna terenu		205,30		203,30		203,70		203,50	203,53		204,70		204,90		204,30		204,40			
Rzędna dna rury		199,20		200,10		200,20		200,40	200,43		200,60		200,80		201,00		201,20			
Zagłębienie		2,00		2,10		1,90		2,10	2,08		2,05		2,05		2,15		2,10			
Średnice / Spadki		i=1,80%							i=0,85%											
		Ø200mm PVC-U, SN8																Ø200mm PVC-U, SN8		
Odległości		450,30		450,30		486,30		522,50	528,90	6,40	553,20	24,30	585,50		617,50		642,50			
Węzeł	S12		50,00	S13		36,00	S14	36,20	S15		30,70	S16	32,30	S17	32,00	S18	25,00	S19		

TERNO Biuro Projektowe Projektowanie Budownictwo Wodno-Kanalizacyjne	Nazwa inwestycji:	Rozbudowa sieci wodociągowej PE40110mm, PE40160mm Rozbudowa sieci kan. sanitarnej PVC#200mm wraz z przyłączami PVC#160mm
	Adres inwestycji:	Goszyn, ul. Harcerska, gm. Wieluń, dz. nr ewid. 721, 662 Wieluń, ul. Graniczna, gm. Wieluń, obręb 14, dz. nr ewid. 205/3
	Inwestor: adres zam.	Gmina Wieluń, Pl. Kazimierza Wlk 1, 98-300 Wieluń
	Temat:	Rozbudowa sieci wodociągowej PE40110mm, PE40160mm Rozbudowa sieci kan. sanitarnej PVC#200mm wraz z przyłączami PVC#160mm
	Nazwa rysunku:	PROFIL PODŁUŻNY SIECI KANALIZACJI SANITARNEJ PVC#200mm
Sporządzenie projektu budowlanego bez uprawnień budowlanych jest zabronione na podstawie art. 29 ust. 1 pkt. 1 ustawy z dnia 7 lipca 1994 r. Prawo budowlane (Dz. U. z 2013 r. poz. 1409 z późn. zm.)	Projektant: (branża sanitarna)	mgr inż. Mariusz Kościelny upr. WLKN/0005/09
	Skala 1:100/250	Data oprac. 02.2018 Tom I Nr rys. S12