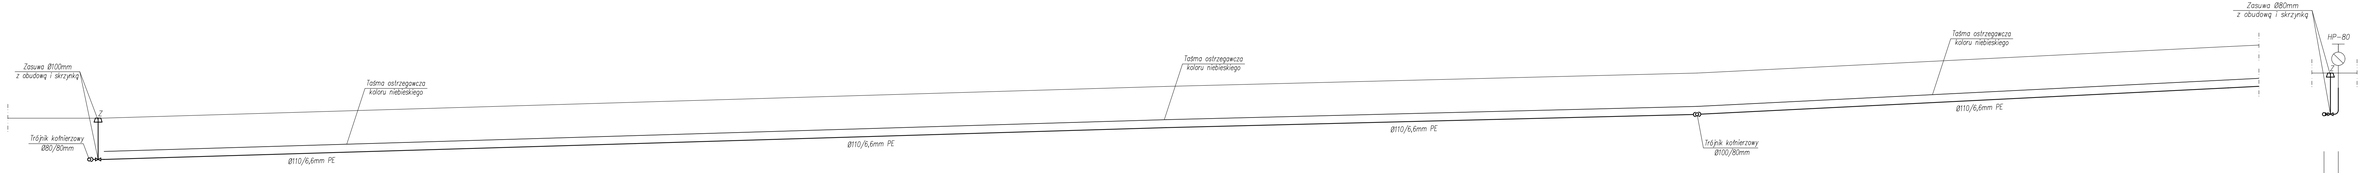

1:100

1:250

Poziom porównawczy 190,00 m.n.p.m

	istniejąca sieć wodociągowa PVC Ø90mm	Zaprojektowana projektowanej sieci wodociągowej		Zaprojektowana projektowanej sieci wodociągowej		Zaprojektowana projektowanej sieci wodociągowej hydrant p.poż. HP-80		Zaprojektowana projektowanej sieci wodociągowej	Trójnik kołnierzowy Ø100/80 Hydrant p.poż. HP-80	
Rzędna terenu	198,10	198,10		198,30		199,80		200,80	199,80	
Rzędna osi rury	196,55	196,55		197,15		198,25		199,25	198,25	
Zagłębienie	1,55	1,55		1,55		1,55		1,55	1,55	
Średnice / Spadki		i=1,20%	Ø110/6,6mm PE		i=1,00%		i=2,00%			Ø80
Odległości	0,00	1,40	48,60	50,00		100,00	50,00	150,00	200,00	0,00 1,35
Węzeł	W1	W2	50,00 W3		50,00	W4	50,00	W5	W6	W5 H1

1,40

Nazwa inwestycji:	Rozbudowa sieci wodociągowej PE⌀110mm, PE⌀160mm Rozbudowa sieci kan. sanitarnej PVC⌀200mm wraz z przyłączami PVC⌀160mm
Adres inwestycji:	Gaszyn, ul. Harcerska, gm. Wieluń, dz. nr ewid. 721, 662 Wieluń, ul. Graniczna, gm. Wieluń, obręb 14, dz. nr ewid. 205/3
Inwestor adres zam.	Gmina Wieluń, Pl. Kazimierza Wlk 1, 98-300 Wieluń
Temat:	Rozbudowa sieci wodociągowej PE⌀110mm, PE⌀160mm Rozbudowa sieci kan. sanitarnej PVC⌀200mm wraz z przyłączami PVC⌀160mm
Nazwa rysunku:	PROFIL PODŁUŻNY SIECI WODOCIĄGOWEJ PE⌀110mm
Projektant: (branża sanitarna)	mgr inż. Mariusz Kościelny upr. WLD/0067/POOL/09
Skala 1:100/250	Data oprac. 02.2018
Tom I	Nr rys. S5

TERMO PROJEKT Projektowanie-Doradztwo
ul. Wieluńska 1, 98-300 Wieluń
tel. 43 842 22 33, 43 842 22 44