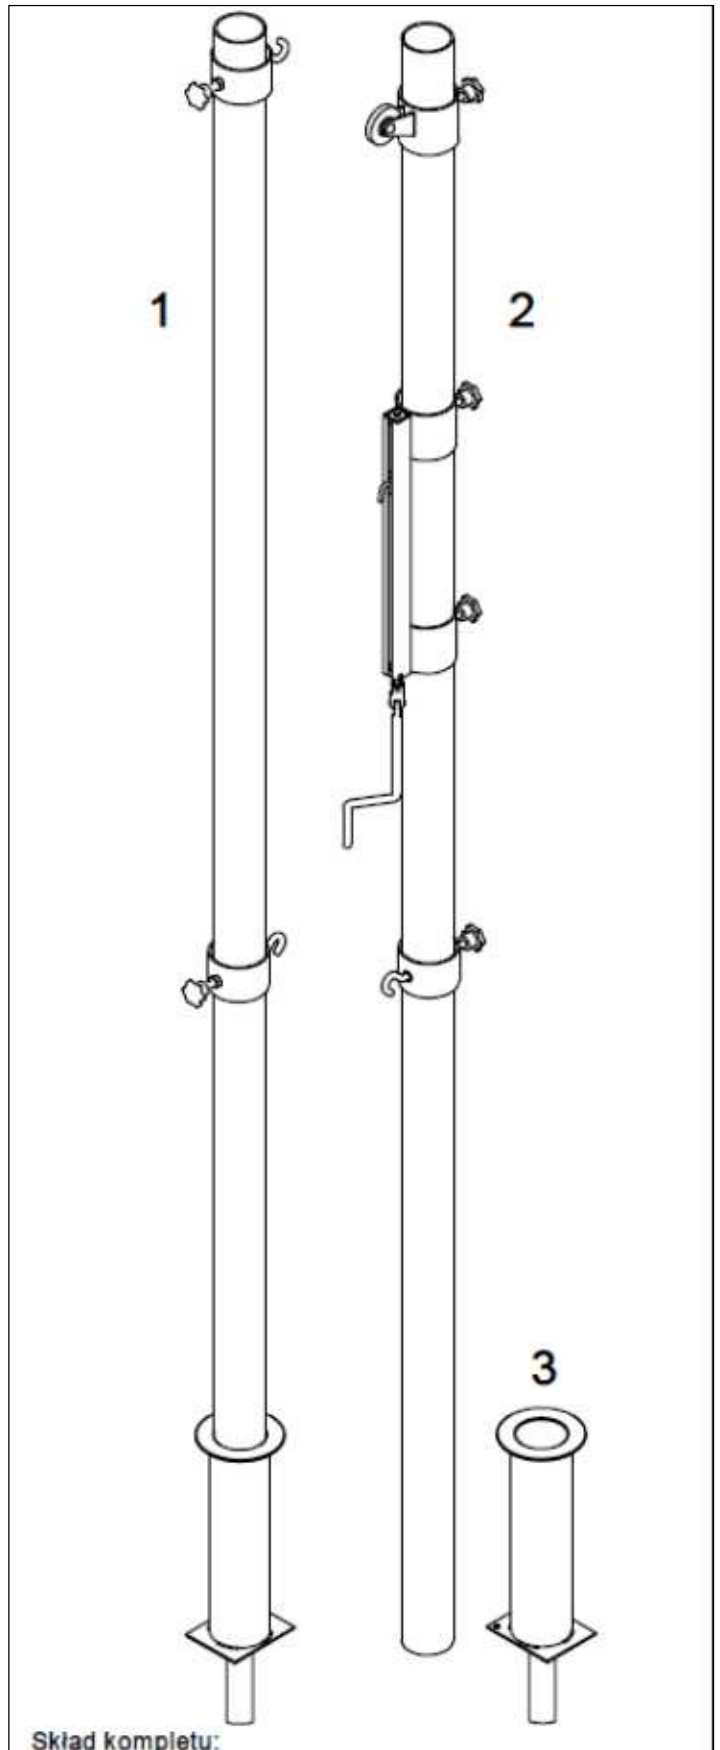

Skład kompletu:
1. Słup - 1szt.
2. Słup z mechanizmem napinającym - 1szt.
3. Studzienka z rurką odwadniającą - 2 szt.

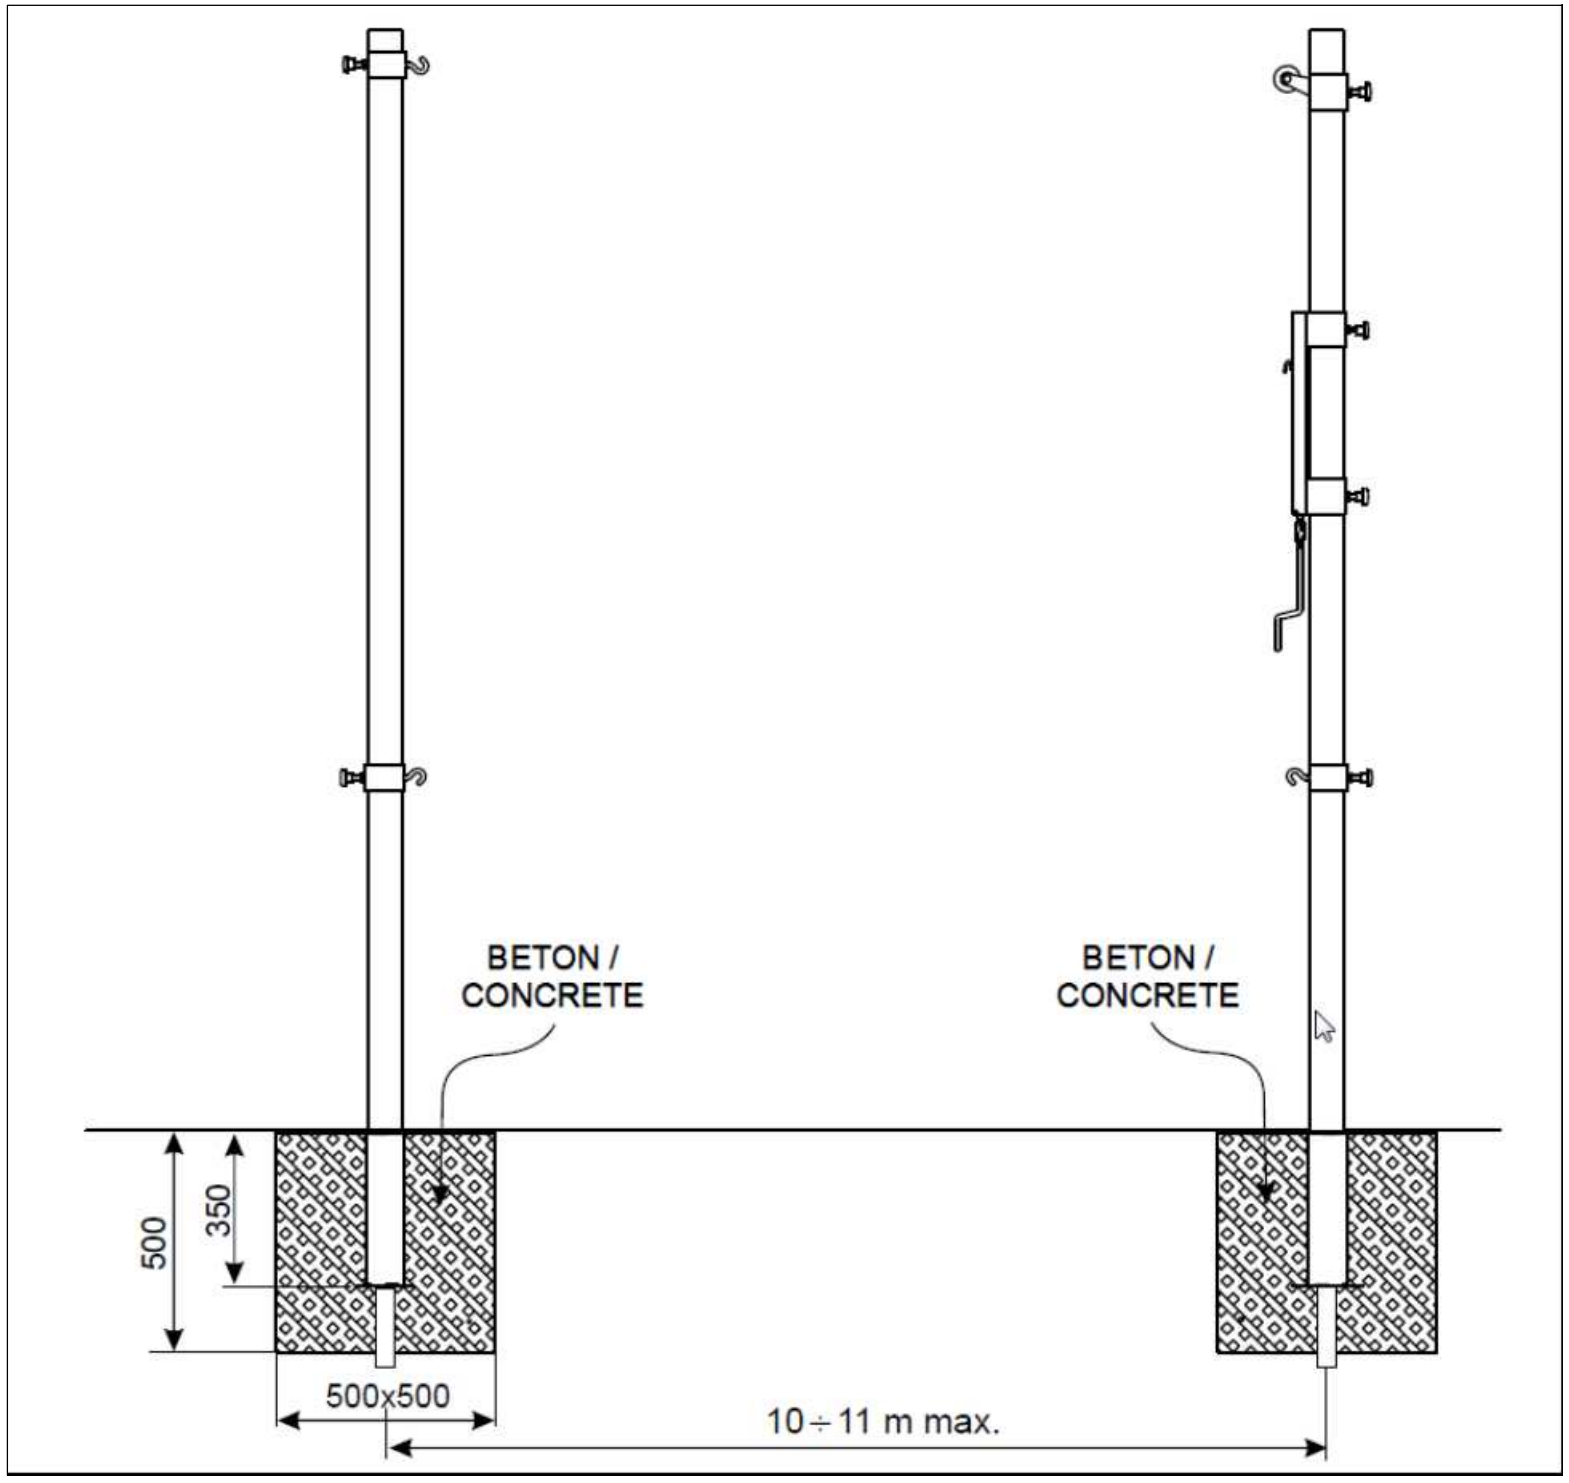

Nazwa rysunku

Słupki do siatkówki

PROJMAT BIURO PROJEKTOWE
ul. Żeromskiego 6, 98-346 Skomlin
Tel/fax. 043 842 69 86, e-mail: biuro@projmat.net

Nazwa obiektu	Boisko do piłki plażowej		Nr rys.	A–13
Adres obiektu	Dz. nr 349, 350, obr. Starzenice, gm. Wieluń		Skala	1:100
	Imię i nazwisko	Nr upr.	Podpis	Data
Opracował	mgr inż. Anna Matys	–		15.07.2017
Projektant	mgr inż. Zbigniew Matys	OPL/1174/ /PBKb/15		15.07.2017