
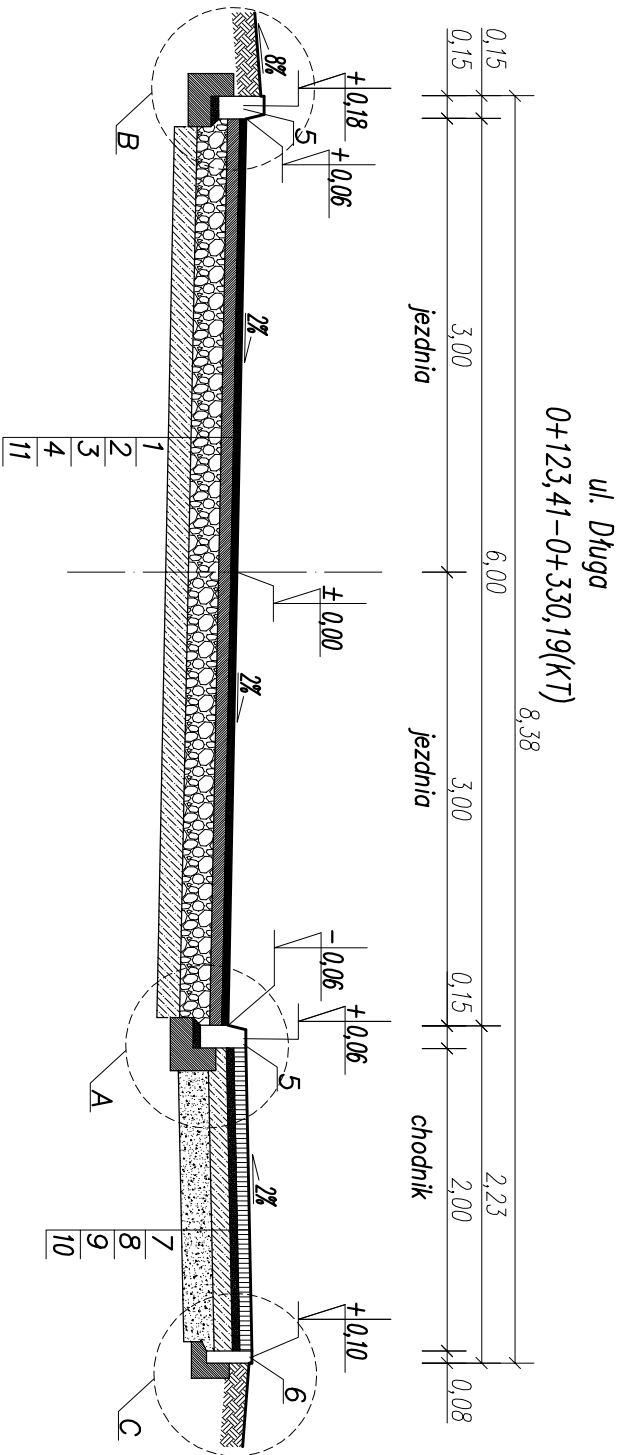
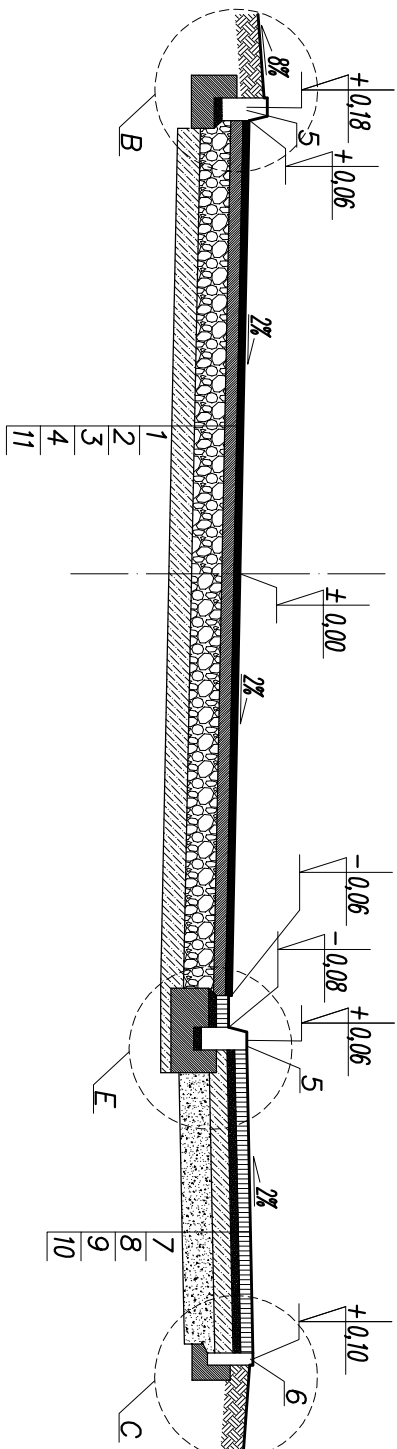
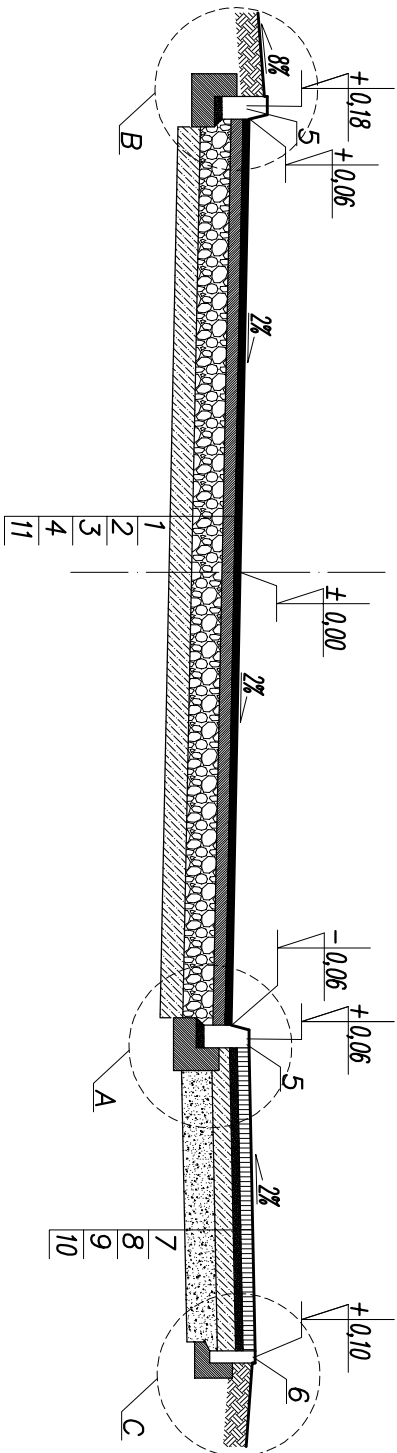
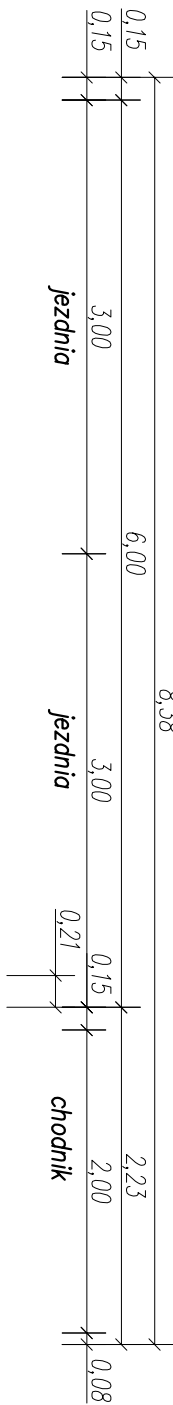



- Warstwa ścieralna z BA (AC11S) gr. 4 cm wg. WT-2 2014
- Warstwa wiążąca z BA (AC16W) gr. 8 cm wg. WT-2 2014
- Podbudowa zasadnicza z miesz.niezwiazanej C90/3 (kr.tamane stab.mech.) gr.20cm wg. WT-4 2010
- Mieszanka związana cementem gr. 15 cm C1,5/2 wg WT-5 2010
- Krawężnik betonowy 15x30x100 na tawie bet. z oporem – beton tawy C12/15 (B-15)
- Obrzeże betonowe 8x30x100 na tawie bet. z oporem – beton tawy C12/15 (B-15)
- Kostka brukowa betonowa gr. 8cm
- Podsyпка cementowo-piaskowa 1:4 gr 5cm
- Mieszanka związana cementem gr. 12 cm C1,5/2 wg WT-5 2010
- Podłoże ulepszone z mieszanki niezwiazanej gr. 20 cm wg. WT-4 2010
- Wymiana gruntu (nasypu niebudowlanego) na grunt G1
- kwa betonowa – beton tawy C12/15 (B-15)
- Podsyпка cementowo-piaskowa 1:4

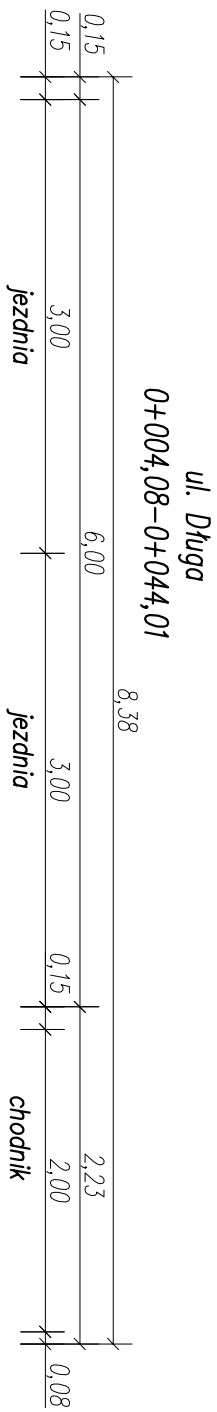

		ul. Św. Barbary 26, 98-300 Wieluń		tel./fax 43/8439341 tel. 506151165 tel. 506151166	
Stadium: projekt budowlany		BRANŻA: DROGOWA			
Adres inwestycji		ul. Długa, dz.nr 240 obr. Ruda gm. Wieluń			
Obiekt		Przebudowa drogi gminnej			
Inwestor		Gmina Wieluń, pl. Kozminiezza Wielkiego 1, 98-300 Wieluń			
Nazwa rysunku		PRZEKROJE KONSTRUKCYJNE			
FUNKCJA		imię i nazwisko nr uprawnień		podpis	
Projektant Br.Drogowa		mgr inż. ADAM MORAWIAK upr. do proj. bez ogr. w spec. drogowej upr.projekt. L00/0871/P000/08			
Skala		1:50		Data opracowania	
		03.2018		Nr rysunku	
				D1/1	