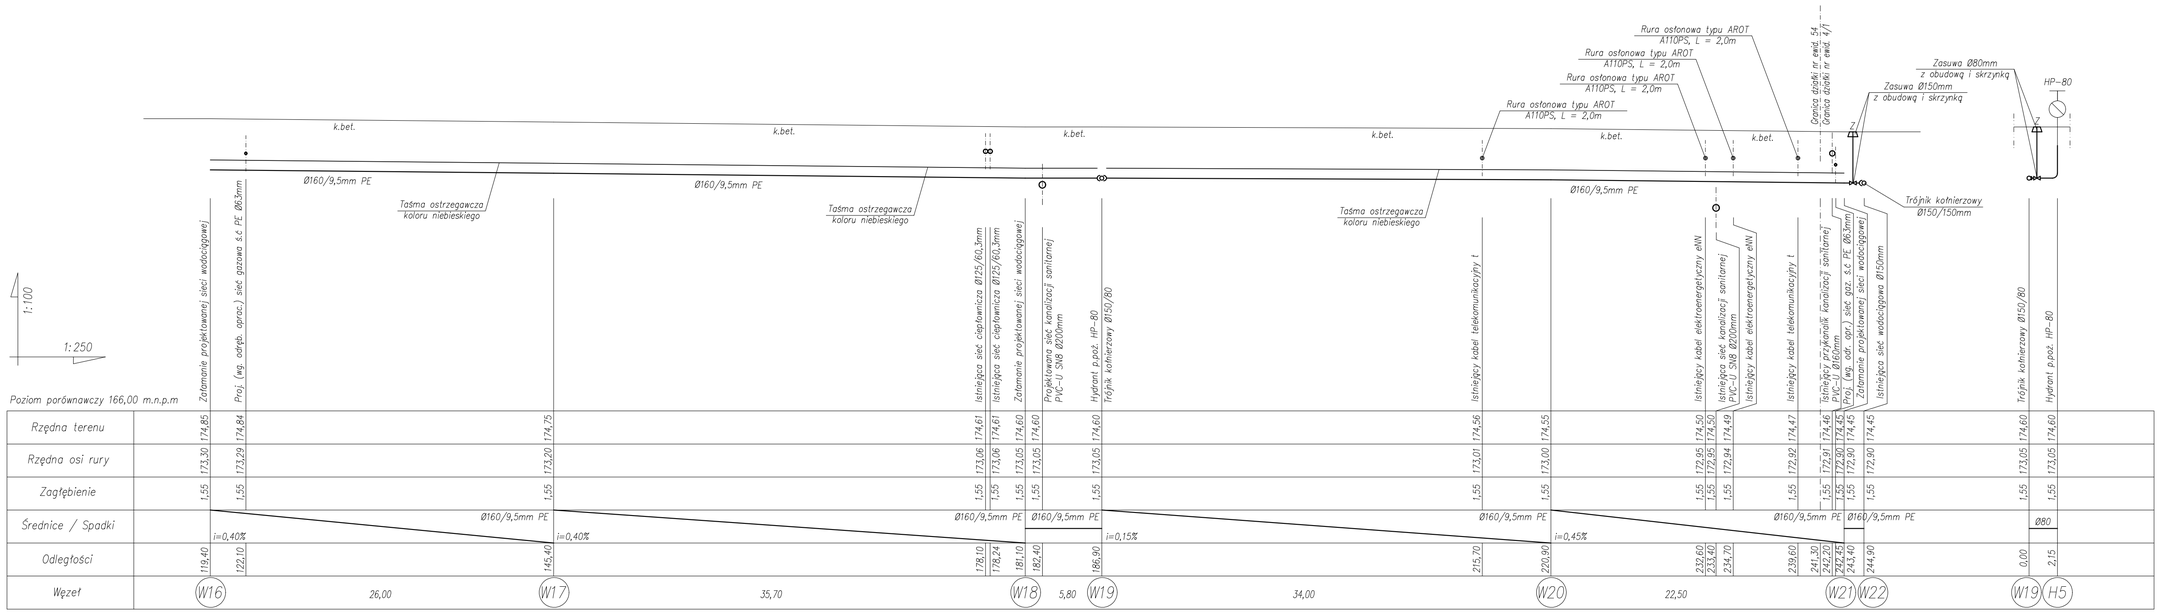

UWAGA:
W miejscu połączenia do istniejącej sieci – punkt W22, zamontować zasuwy odcinające Ø150mm na każdy kierunek – na istniejącym oraz projektowanym wodociągu

Stadium	PROJEKT BUDOWLANY
Adres inwestycji	obręb 2, gm. Wieluń m. Wieluń, dz. nr 4/1, 61/1, 54
Inwestor adres zam.	Gmina Wieluń pl. Kazimierza Wielkiego 1, 98-300 Wieluń
Temat:	ROZBUDOWA SIECI WODOCIĄGOWEJ ORAZ KANALIZACJI SANITARNEJ
Nazwa rysunku:	PROFIL PODŁUŻNY SIECI WODOCIĄGOWEJ PE Ø160mm
Projektant: (branża sanitarna)	mgr inż. Mariusz Kościelny upr. DPL/0546/POOS/09
Skala 1:100/250	Data oprac. 02.2018 Tom I Nr rys. S5

TERMO PROJEKT PRACOWNIA PROJEKTOWA BRANŻOWA
98-200 WIELUŃ
NIP: 8271764519
REGON: 731184688
tel. 609369510