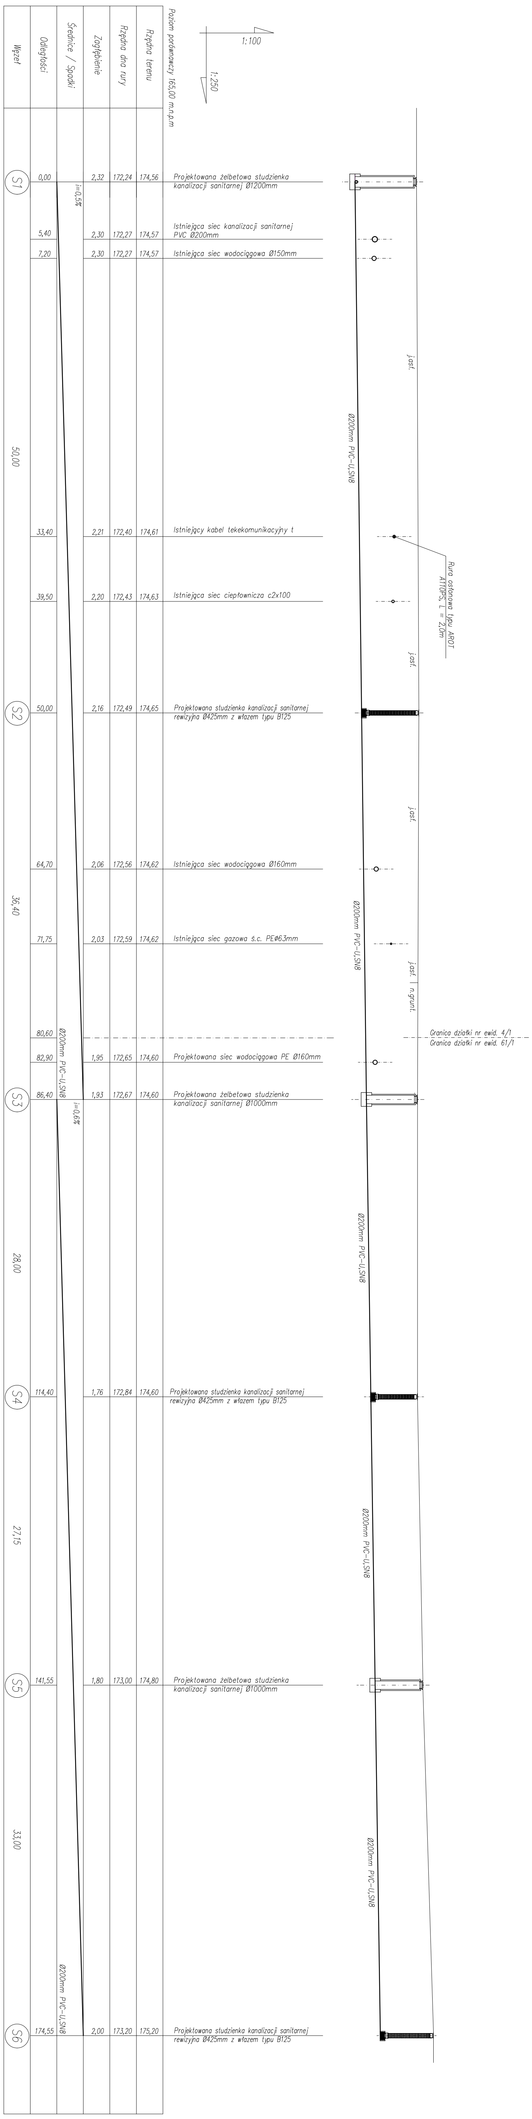


| | | | |
|---|---|---|---|
| Tel: 600801610<br>NIP: 8221864510<br>ul. WYSZYŃSKIEGO W/2<br>88-300 MIŁOSŁAW | TERMO PROJEKT PRACOWNIA PROJEKTOWO-INWESTYCYJNA MGR INŻ. D.PIWOWARSKA | Stadium | PROJEKT BUDOWLANY |
| | | Adres inwestycji | obręb 2, am. Wilkowice m. Wilków, dz. nr 4/1, 61/1, 54 |
| | | Inwestor | Gmina Wilków |
| | | adres zam. | ul. Kazimierza Wielkiego 1, 98-300 Wieluń |
| | | Temat: | ROZBUDOWA SIECI WODOCIĄGOWEJ, GAZ, KANALIZACJI SANITARNEJ |
| | | Nazwa rysunku: | PROFIL PODŁUŻNY KANALIZACJI SANITARNEJ PVC-U Ø200mm |
| Projektant: (pieczęć imienna) | Projektował: mgr inż. Kościelny Wiesław upr. WKŁ/0006/POOS/08 | Skala: | 1:100/250 |
| | | Data opracowania: | 02.2018 |
| | | Tom: | I |
| | | Nr rys. | S6 |