


PLAN ORIENTACYJNY

SKALA 1:25 000

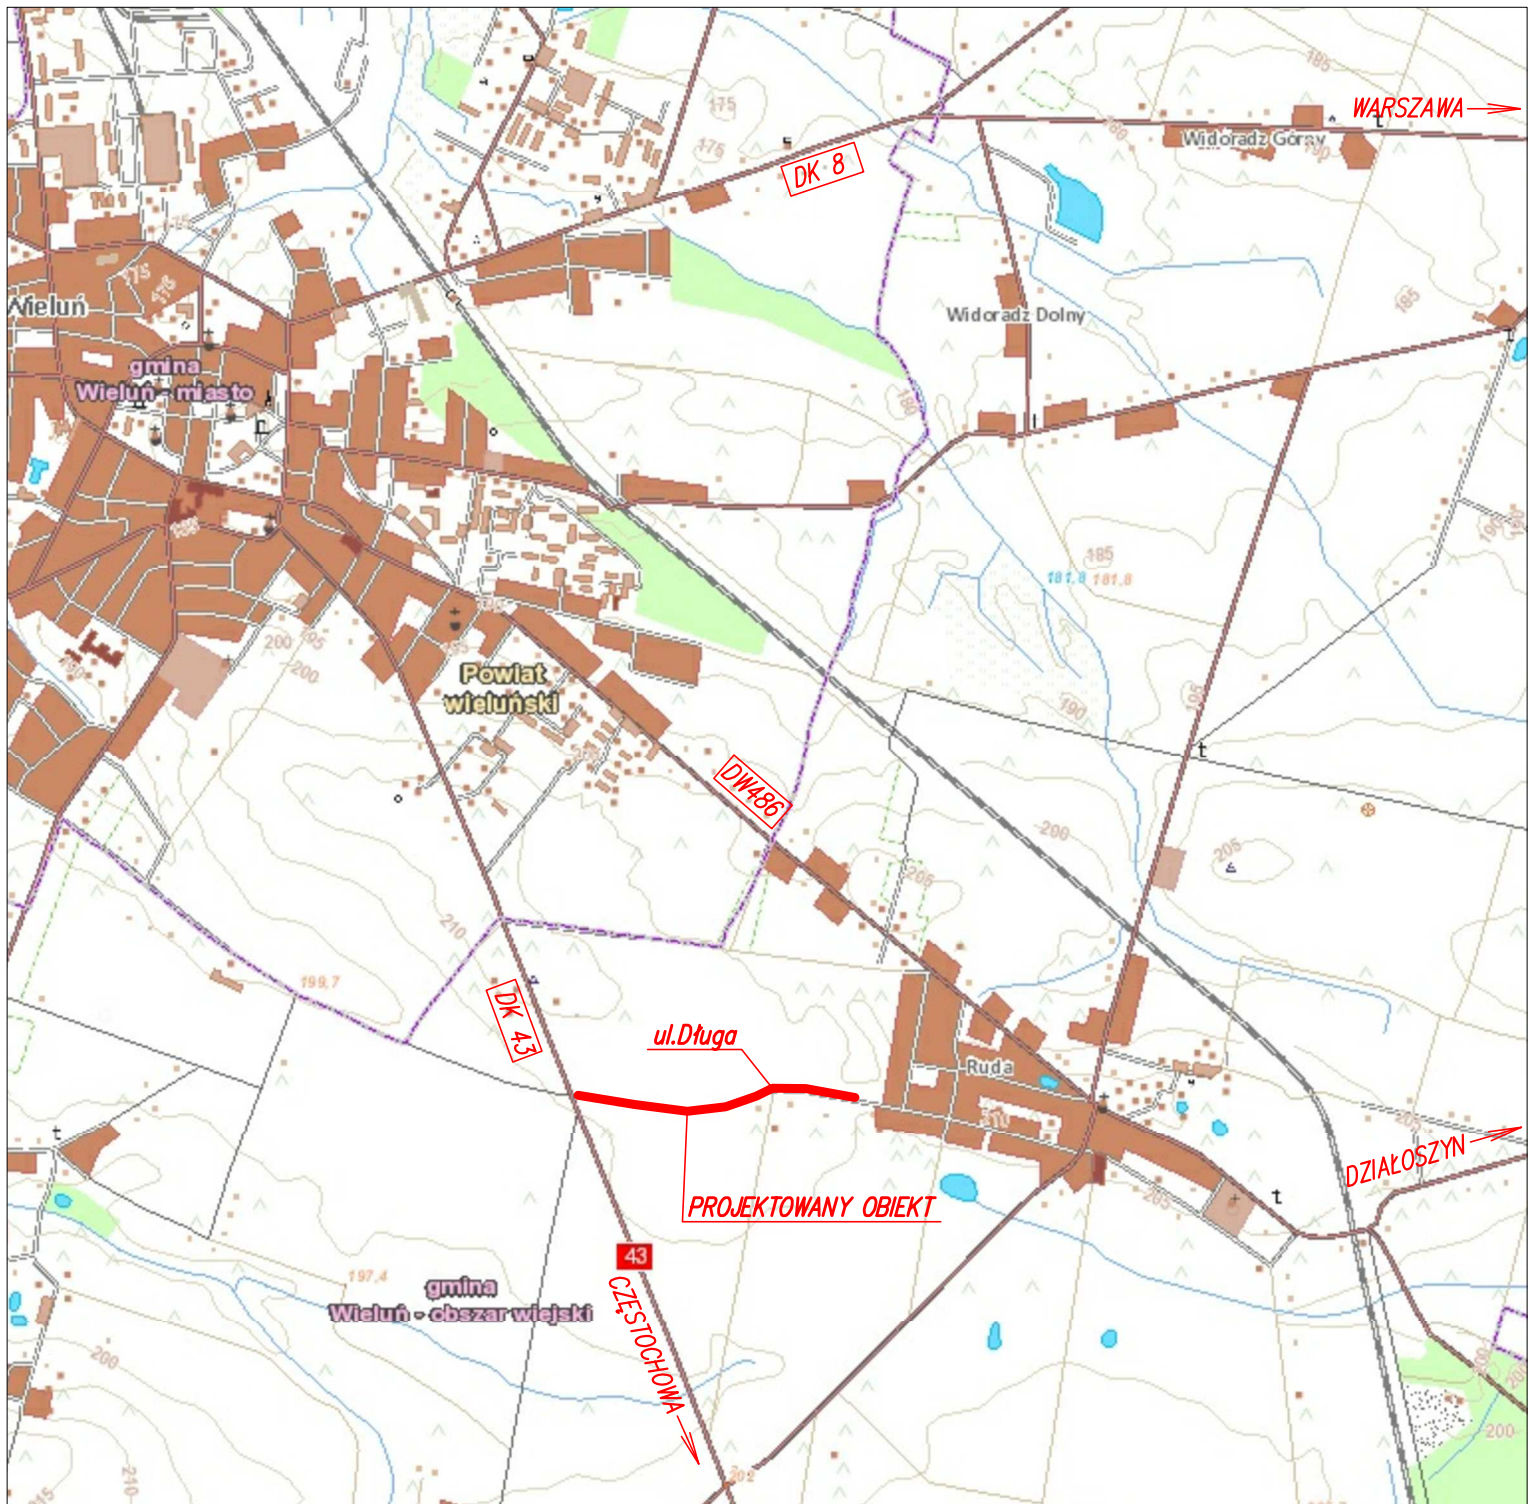

Adres inwestycji	ul. Długa, Ruda gm. Wieluń
Obiekt	Przebudowa drogi gminnej-ul.Długa w Rudzie wraz z zjazdami i odwodnieniem-odcinek od gr.dz.nr 16 obr. Rychłowice do gr.dz.nr 1086 obręb Ruda
Inwestor	Gmina Wieluń, pl. Kazimierza Wielkiego 1, 98-300 Wieluń