


Właz żeliwny klasy D400

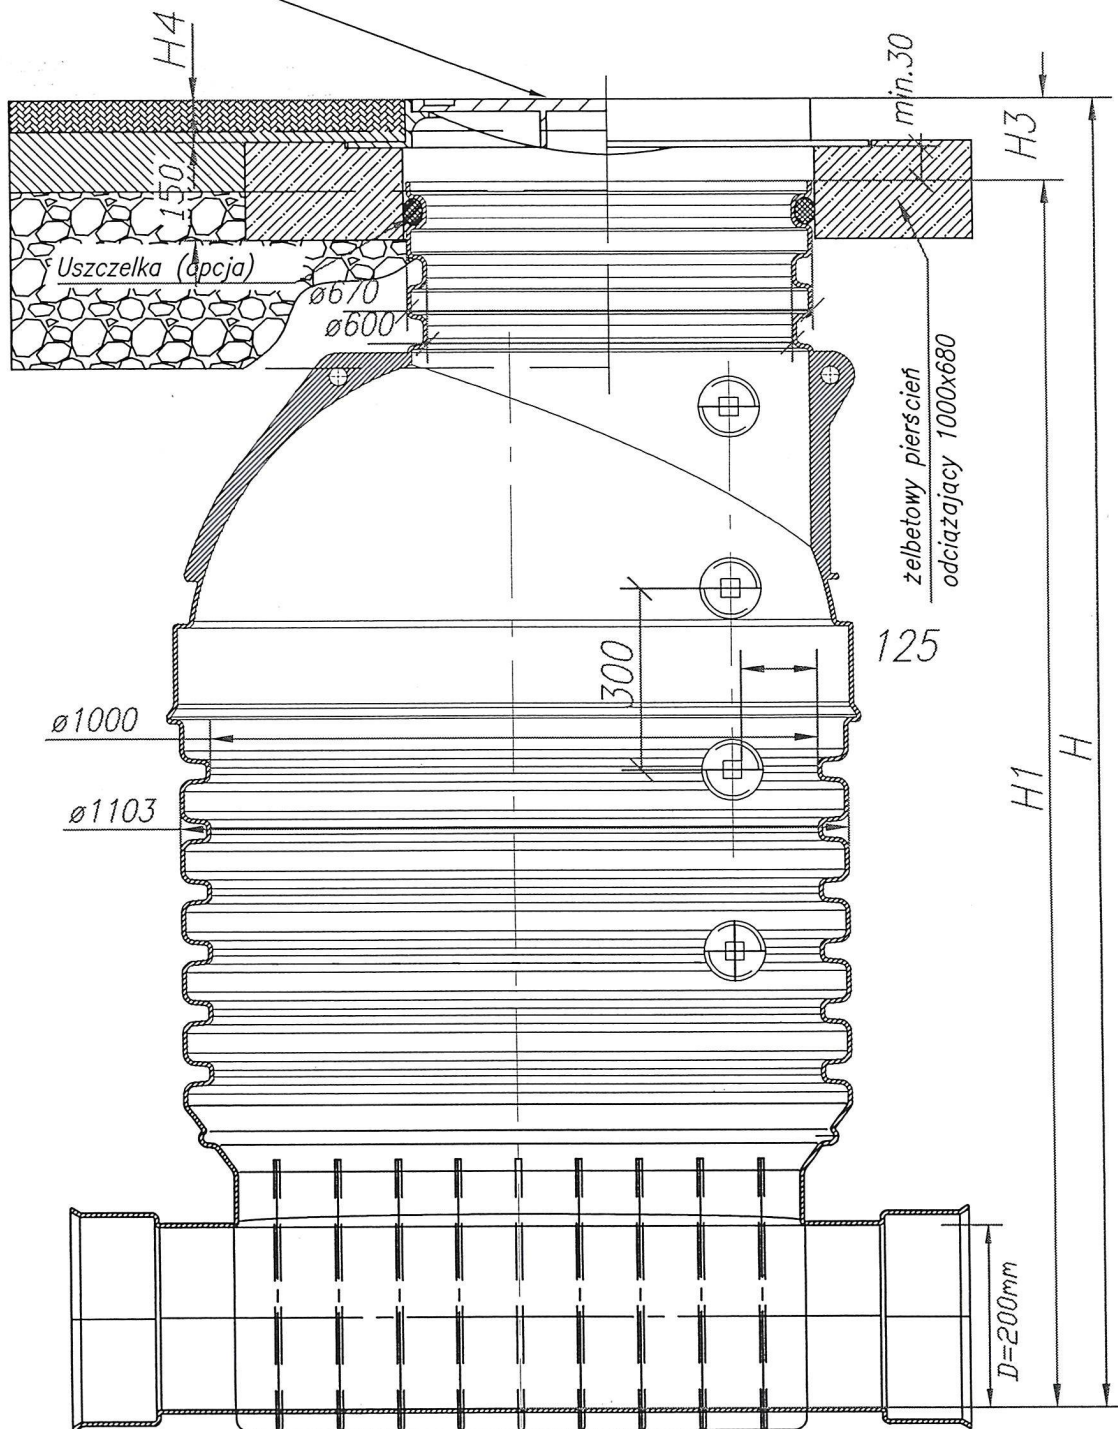

Uwaga: 1. Studzienkę posadzić na podsypce piaskowo-żwirowej o gr.15cm.

STUDZIENKA KANALIZACYJNA TWORZYWOWA PE D=1000mm			
PRZYŁĄCZE KANALIZACJI SANITARNEJ W PASIE DROGI KRAJOWEJ NR 45 DO ISTNIEJĄCYCH BUDYNKÓW MIESZKALNYCH			
Lokalizacja:	WIELUŃ, ul. Sieradzka, dz. nr ewid. 114 – obr. 4		
Inwestor:	GMINA WIELUŃ, 98-300 Wieluń, pl. Kazimierza Wlk. 1		
Jednostka projektowa:	Biuro Usługowo-Projektowe "AKTE" WIELUŃ, os. Stare Sady 46/18		Skala ----
Projektant:		Podpis:	Data 04.2015r.
mgr inż. ANNA NOWAKOWSKA upr.bud. 192/01/WŁ; ŁOD/IS/1523/02			
Asystent projektanta:		Podpis:	Nr rys. 3/DK
mgr inż. JUSTYNA ROGACKA			