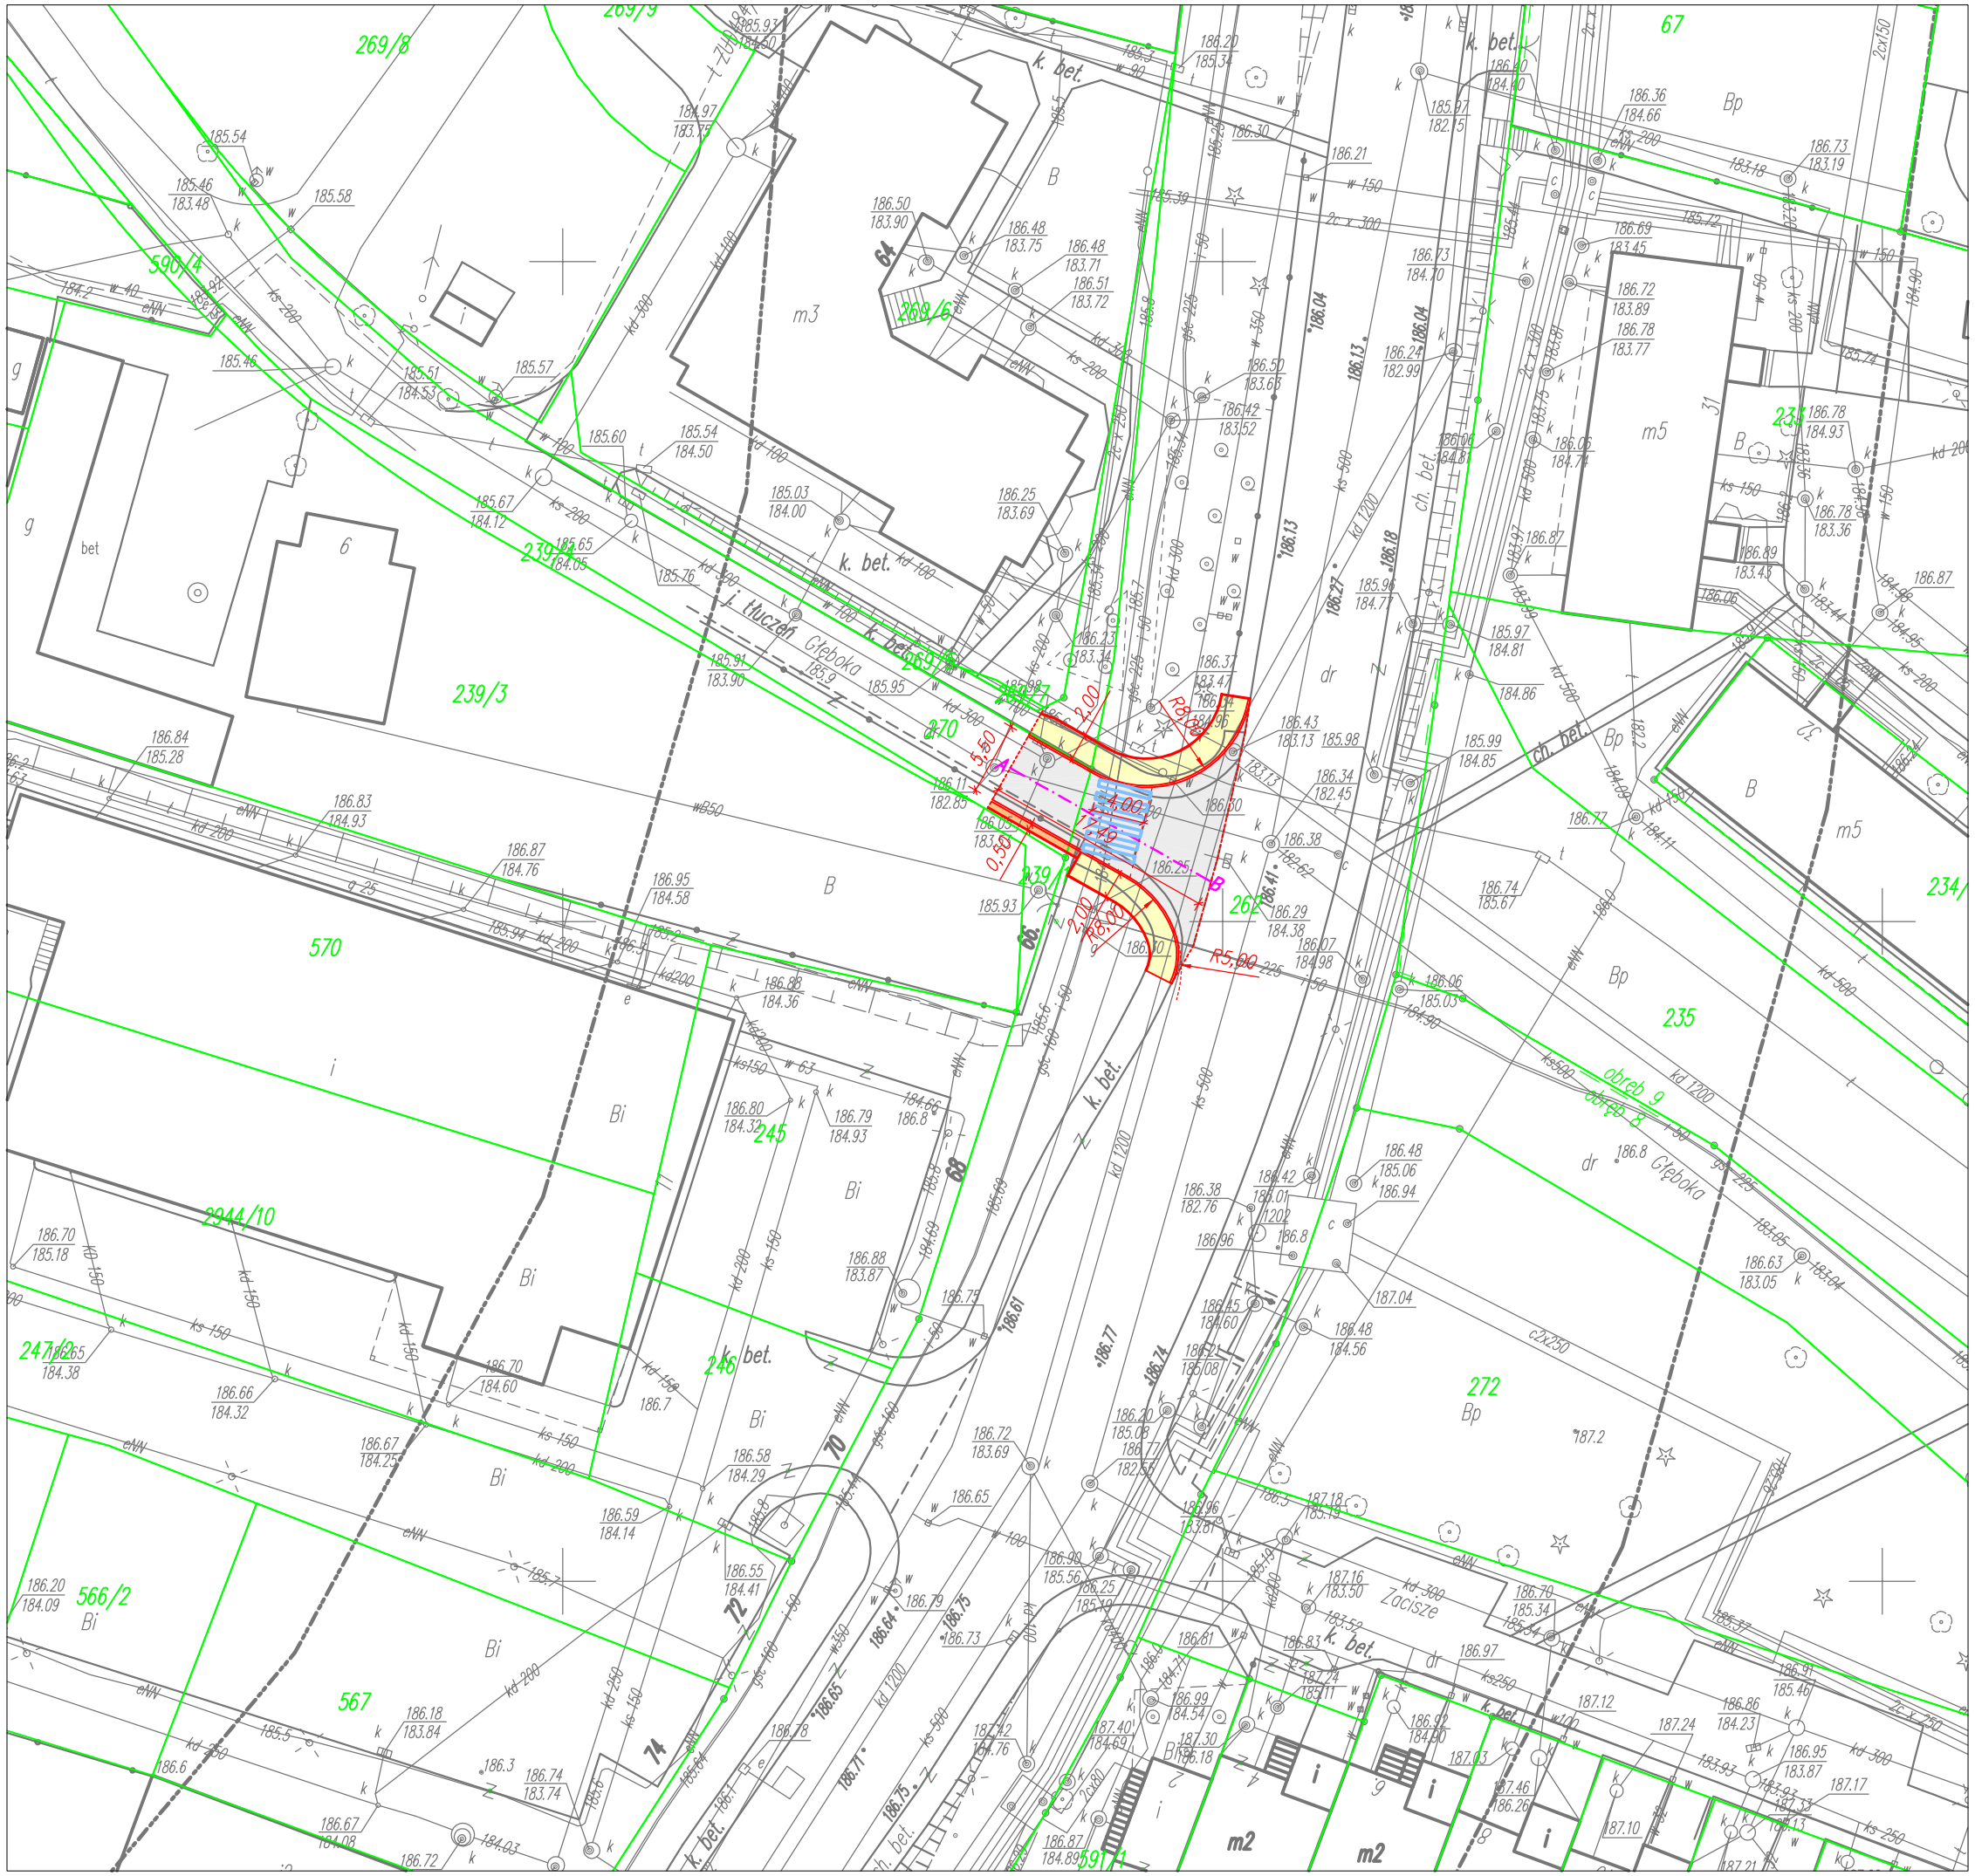
269/8
269/9
269/6
269/5
270
239/3
239
590/4
570
245
246
247/2
2944/10
566/2
567
272
235
234
262
67
64
68
70
72
74
31
k. bet.
ch. bet.
dr
Głęboka
Zacisze
obręb 9
m3
m5
m2
Bp
Bi
B
i
g
bet
6
Z
LEGENDA
jezdnia drogi
nawierzchnia z betonu asfaltowego
chodniki/ciągi piesze
nawierzchnia z kostki betonowej
opaska jezdni
nawierzchnia z kostki betonowej
projekt. krawędź układu projekt.
projekt. krawędź – oprac.odrębne
proj.elementy org.ruchu
granice działek
Wsp. geodezyjne punktów charakterystycznych:
A: Y = 4462183.91 X = 5535911.63
B: Y = 4462199.13 X = 5535903.02
PHU MADA
PRACOWNIA PROJEKTOWA
ul. Św. Barbary 26,
98-300 Wieluń
tel./fax 43/8439341
tel. 506151165
tel. 506151166
Stadium: zgłoszenie robót budowlanych
BRANŻA: DR
Adres inwestycji: Wieluń ul. Głęboka, dz.nr 262, 269/5, 270 obr.8 Wieluń
Obiekt: Przebudowa ul. Głębokiej w Wieluniu
Inwestor: Gmina Wieluń, pl.K.Wielkiego 1, 98-300 Wieluń
Nazwa rysunku: PROJEKT ZAGOSPODAROWANIA TERENU
FUNKCJA
imię i nazwisko
nr uprawnień, izba
podpis
Projektant Br.Drogowa
mgr inż. ADAM MORAWIAK
upr. do proj. bez ogr. w spec. drogowej
upr.projekt. LOD/0871/POOD/08
Skala 1:500
Data opracowania 05.2018
Nr rys. D1