Poświadcza się że niniejszy dokument sporządzony w wyniku prac geodezyjnych i kartograficznych, których rezultaty zawiera operat techniczny wpisany do ewidencji materiałów państwowego zasobu geodezyjnego i kartograficznego

Organ prowadzący państwowy zasób geodezyjny i kartograficzny	STAROSTA WIELUŃSKI
Identyfikator ewidencyjny materiału zasobu-operatu technicznego	P.1017.2015.1182
Data wpisania operatu technicznego do ewidencji materiałów zasobu	30. 07. 2015
Imię, nazwisko i podpis osoby reprezentującej organ	Z up. Starosty Robert Wiatczak KIEROWNIK Ośrodka Dokumentacji Geodezyjnej i Kartograficznej w Wieluniu

GEOEXPERT
Damian Marciniak
ul. Południowa 7, 98-300 Wieluń
NIP 832-191-12-12, Regon 101743705
e-mail: geoexpert.wielun@gmail.com
tel. 609 981 299

MAPA DO CELÓW PROJEKTOWYCH Ark. 3(3)

Uwaga: nie wyklucza się istnienia w terenie innych przewodów, o których brak informacji wynika z zaszłości historycznych lub niedopełnienia przepisów zgłoszenia do inwentaryzacji.
(Ustawa Prawo Geodezyjne i Kartograficzne z dnia 17 maja 1989r. j.t. – Dz. U. 193 poz. 1287)

Projektowane obiekty budowlane ZUDP w Wieluniu	*t ZUD 484/10, g ZUD 138/14, eN ZUD 188/14, kd ZUD 188/14, ZUD 65/10 – budowa drogi zbiorczej z odwodnieniem*

Oznaczenie kancelaryjne zgłoszenia pracy geodezyjnej		*GNO.6640.10.2015*
Miejscowość		*m. Wieluń*
Numery działek ewidencyjnych		
Obręb ewidencyjny	*Identyfikator*	*101709_4.0008;9;15*
	Nazwa	*8, 9, 15*
Jednostka ewidencyjna	*Identyfikator*	*101709_4*
	Nazwa	*Wieluń – miasto*
Skala mapy	***1:500*** *sekcja 131.412.1942;1944;2422;2424*	
Nazwa układu współrzędnych	*Prostokątnych płaskich*	*1965/1*
	Wysokości	*Kronsztadt "60"*
Oznaczenie granic obszaru który był przedmiotem aktualizacji		
Oznaczenie i informacje o służebnościach gruntowych mających wpływ na zagospodarowanie gruntów, zlokalizowanych w granicach projektowanej inwestycji		*NIE USTALANO*
Oznaczenie i symbol konturu użytku gruntowego, który nie jest ujawniony w bazie danych ewidencji gruntów i budynków		
Stan aktualny na dzień	*01.07.2015*	
Data sporządzenia mapy	*01.07.2015*	
Numer księgi robót	*20843–198/2014*	

GEODETA UPRAWNIONY
inż. Damian Marciniak
Upr. nr 20843

Kierownik roboty

Szkic lokalizacji SKALA 1:25000

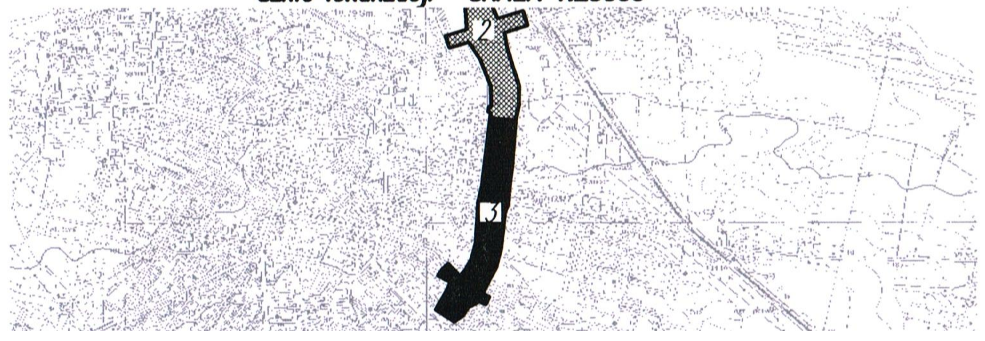

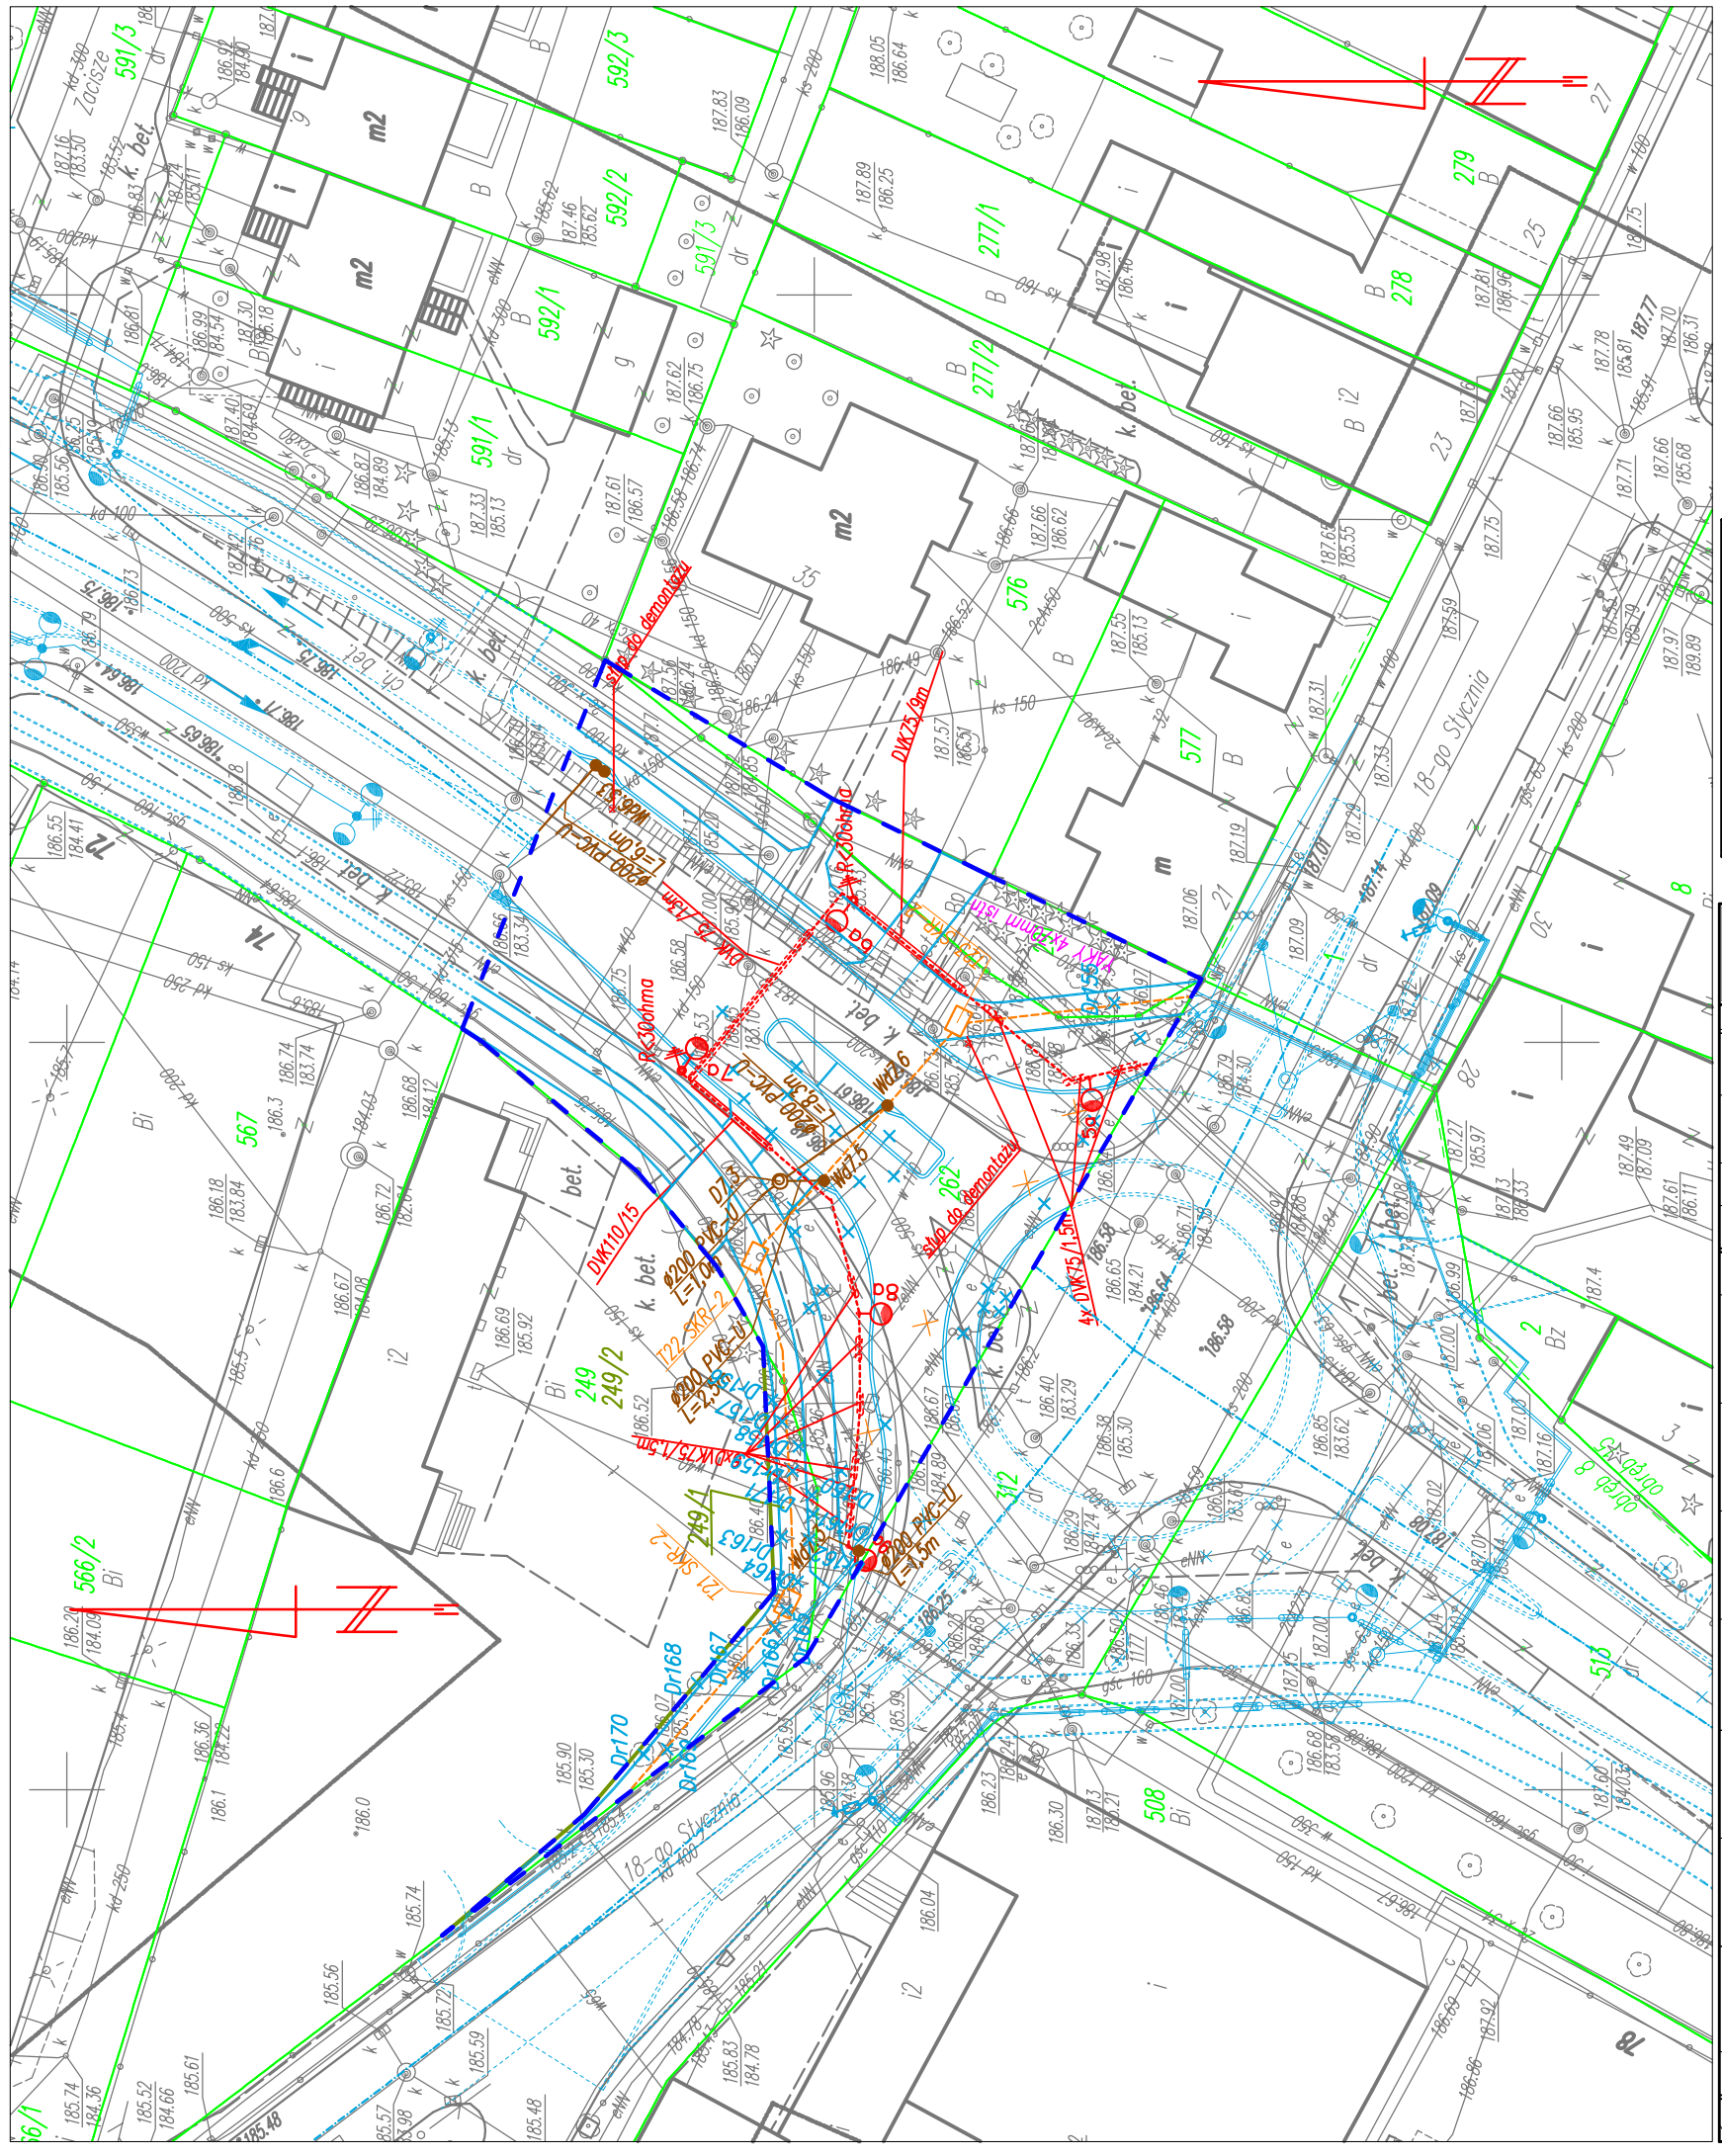

Za zgodność z oryginałem mapy
ADAM MORAWIAK

LEGENDA

- granice działek
- projektowany geodezyjny podział nieruchomości
- linie rozgraniczające teren – ZAKRES OPRACOWANA PROJEKTU projektowane opracowanie branży drogowej: krawędź jezdni, chodnika, zjazdu, ścieżki rowerowej itp.
- odwodnienie obiektu: projektowana kanalizacja deszczowa
- opracowanie zgodne z odrębnym projektem branży drogowej
- opracowanie branży elektrycznej – projektowane oświetlenie uliczne
- opracowanie branży elektrycznej – rozwiązanie kolizji z projektowaną drogą
- opracowanie branży telekomunikacyjnej–rozwiązanie kolizji z projektowaną drogą
- Obiekty istniejące do usunięcia/rozbiórki
- Dr xx Ky drzewa i krzewy do wycinki

UWAGA: Linie rozgraniczające teren pokrywają się z granicą pasa drogowego

PHU MADAM Pracownia Projektowa	ul. Św. Barbary 26, 98-300 Wieluń	tel./fax. 43/8439341 tel. 506151165 tel. 506151166

Stadium: projekt budowlany	*BRANŻA: wielobranżowy, plansza zbiorcza*
Adres inwestycji	*Wieluń obręb nr 8 dz.nr 262, 249, 291*
Obiekt	*Rozbudowa ul. Popiełuszki w Wieluniu wraz z zjazdami, odwodnieniem i oświetleniem –włączenie do ul. 18–go Stycznia*
Inwestor	*Burmistrz Wielunia, pl.K.Wielkiego 1, 98–300 Wieluń*
Nazwa rysunku	*PROJEKT ZAGOSPODAROWANIA TERENU*

FUNKCJA	*imię i nazwisko nr uprawnień, izba*	*podpis*
Projektant Br.Drogowa	***mgr inż. ADAM MORAWIAK*** *upr. do proj. bez ogr. w spec. drogowej upr.projekt. LOD/0871/POOD/08*	
Sprawdzający Br.Drogowa	***mgr inż. TOMASZ STASIAK*** *upr. do proj. bez ogr. w spec. drogowej upr.projekt. LOD/0872/POOD/08*	
Projektant Br.Sanitarna	***mgr inż. Mariusz Kościelny*** *upr. do proj. bez ogr. w sanitarnej upr.projekt. OPL/0546/POOS/09*	
Sprawdzający Br.Sanitarna	***mgr inż. Roman Golański*** *upr. do proj. bez ogr. w sanitarnej upr.projekt. OPL/0605/POOS/10*	
Projektant Br.Elektryczna	***mgr inż. Maciej Wojterski*** *upr. do proj. bez ogr. w spec. elektr. upr.projekt. 204/74 Łw*	
Sprawdzający Br.Elektryczna	***mgr inż Michał Kiczka*** *upr. do proj. bez ogr. w spec. elektr. upr.projekt.LOD/2086/PWOE/13*	
Projektant Br.telekom.	***mgr inż. Hanif Dabbous*** *upr. do proj. bez ogr. br. telekom. upr.projekt. LOD/1627/POOT/11*	
Opracował:		

Skala	*1:500*	*Data opracowania*	*12.2015*	*Nr rys.*	*Z1*