GEOEXPERT
Damian Marciniak
ul. Południowa 7, 98-300 Wieluń
NIP 832-191-12-12, Regon 101743705
e-mail: geoexpert.wielun@gmail.com
tel. 609 981 299

Poświadcza się, że niniejszy dokument został opracowany w wyniku prac geodezyjnych i kartograficznych, których rezultaty zawiera operat techniczny wpisany do ewidencji materiałów państwowego zasobu geodezyjnego i kartograficznego	
Organ prowadzący państwowy zasób geodezyjny i kartograficzny	STAROSTA WIELUŃSKI
Identyfikator ewidencyjny materiału zasobu-operatu technicznego	P.1017.2015.1182
Data wpisania operatu technicznego do ewidencji materiałów zasobu	30. 07. 2015
Imię, nazwisko i podpis osoby reprezentującej organ	Z up. Starosty Robert Matczak KIEROWNIK Dokumentacji Geodezyjnej i Kartograficznej w Wieluniu

MAPA DO CELÓW PROJEKTOWYCH Ark. 3(3)

Uwaga: nie wyklucza się istnienia w terenie innych przewodów, o których brak informacji wynika z zaszłości historycznych lub niedopełnienia przepisów zgłoszenia do inwentaryzacji.
(Ustawa Prawo Geodezyjne i Kartograficzne z dnia 17 maja 1989r. j.t. – Dz. U. 193 poz. 1287)

Projektowane obiekty budowlane ZUDP w Wieluniu		t ZUD 484/10, g ZUD 138/14, eN ZUD 188/14, kd ZUD 188/14, ZUD 65/10 – budowa drogi zbiorczej z odwodnieniem
Oznaczenie kancelaryjne zgłoszenia pracy geodezyjnej		GNO.6640.10.2015
Miejscowość		m. Wieluń
Numery działek ewidencyjnych		
Obręb ewidencyjny	Identyfikator	101709_4.0008;9;15
	Nazwa	8, 9, 15
Jednostka ewidencyjna	Identyfikator	101709_4
	Nazwa	Wieluń – miasto
Skala mapy	1:500	sekcja 131.412.1942;1944;2422;2424
Nazwa układu współrzędnych	Prostokątnych płaskich	1965/1
	Wysokości	Kronsztadt "60"
Oznaczenie granic obszaru który był przedmiotem aktualizacji		–··–··–··–
Oznaczenie i informacje o służebnościach gruntowych mających wpływ na zagospodarowanie gruntów, zlokalizowanych w granicach projektowanej inwestycji		NIE USTALANO
Oznaczenie i symbol konturu użytku gruntowego, który nie jest ujawniony w bazie danych ewidencji gruntów i budynków		
Stan aktualny na dzień	01.07.2015	GEODETA UPRAWNIONY inż. Damian Marciniak Upr. nr 20843
Data sporządzenia mapy	01.07.2015	
Numer księgi robót	20843-198/2014	
		Kierownik roboty

Szkic lokalizacji SKALA 1:25000

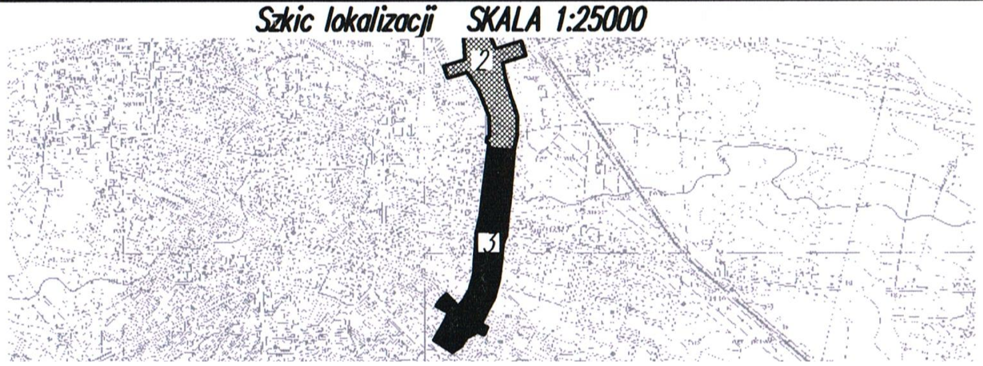

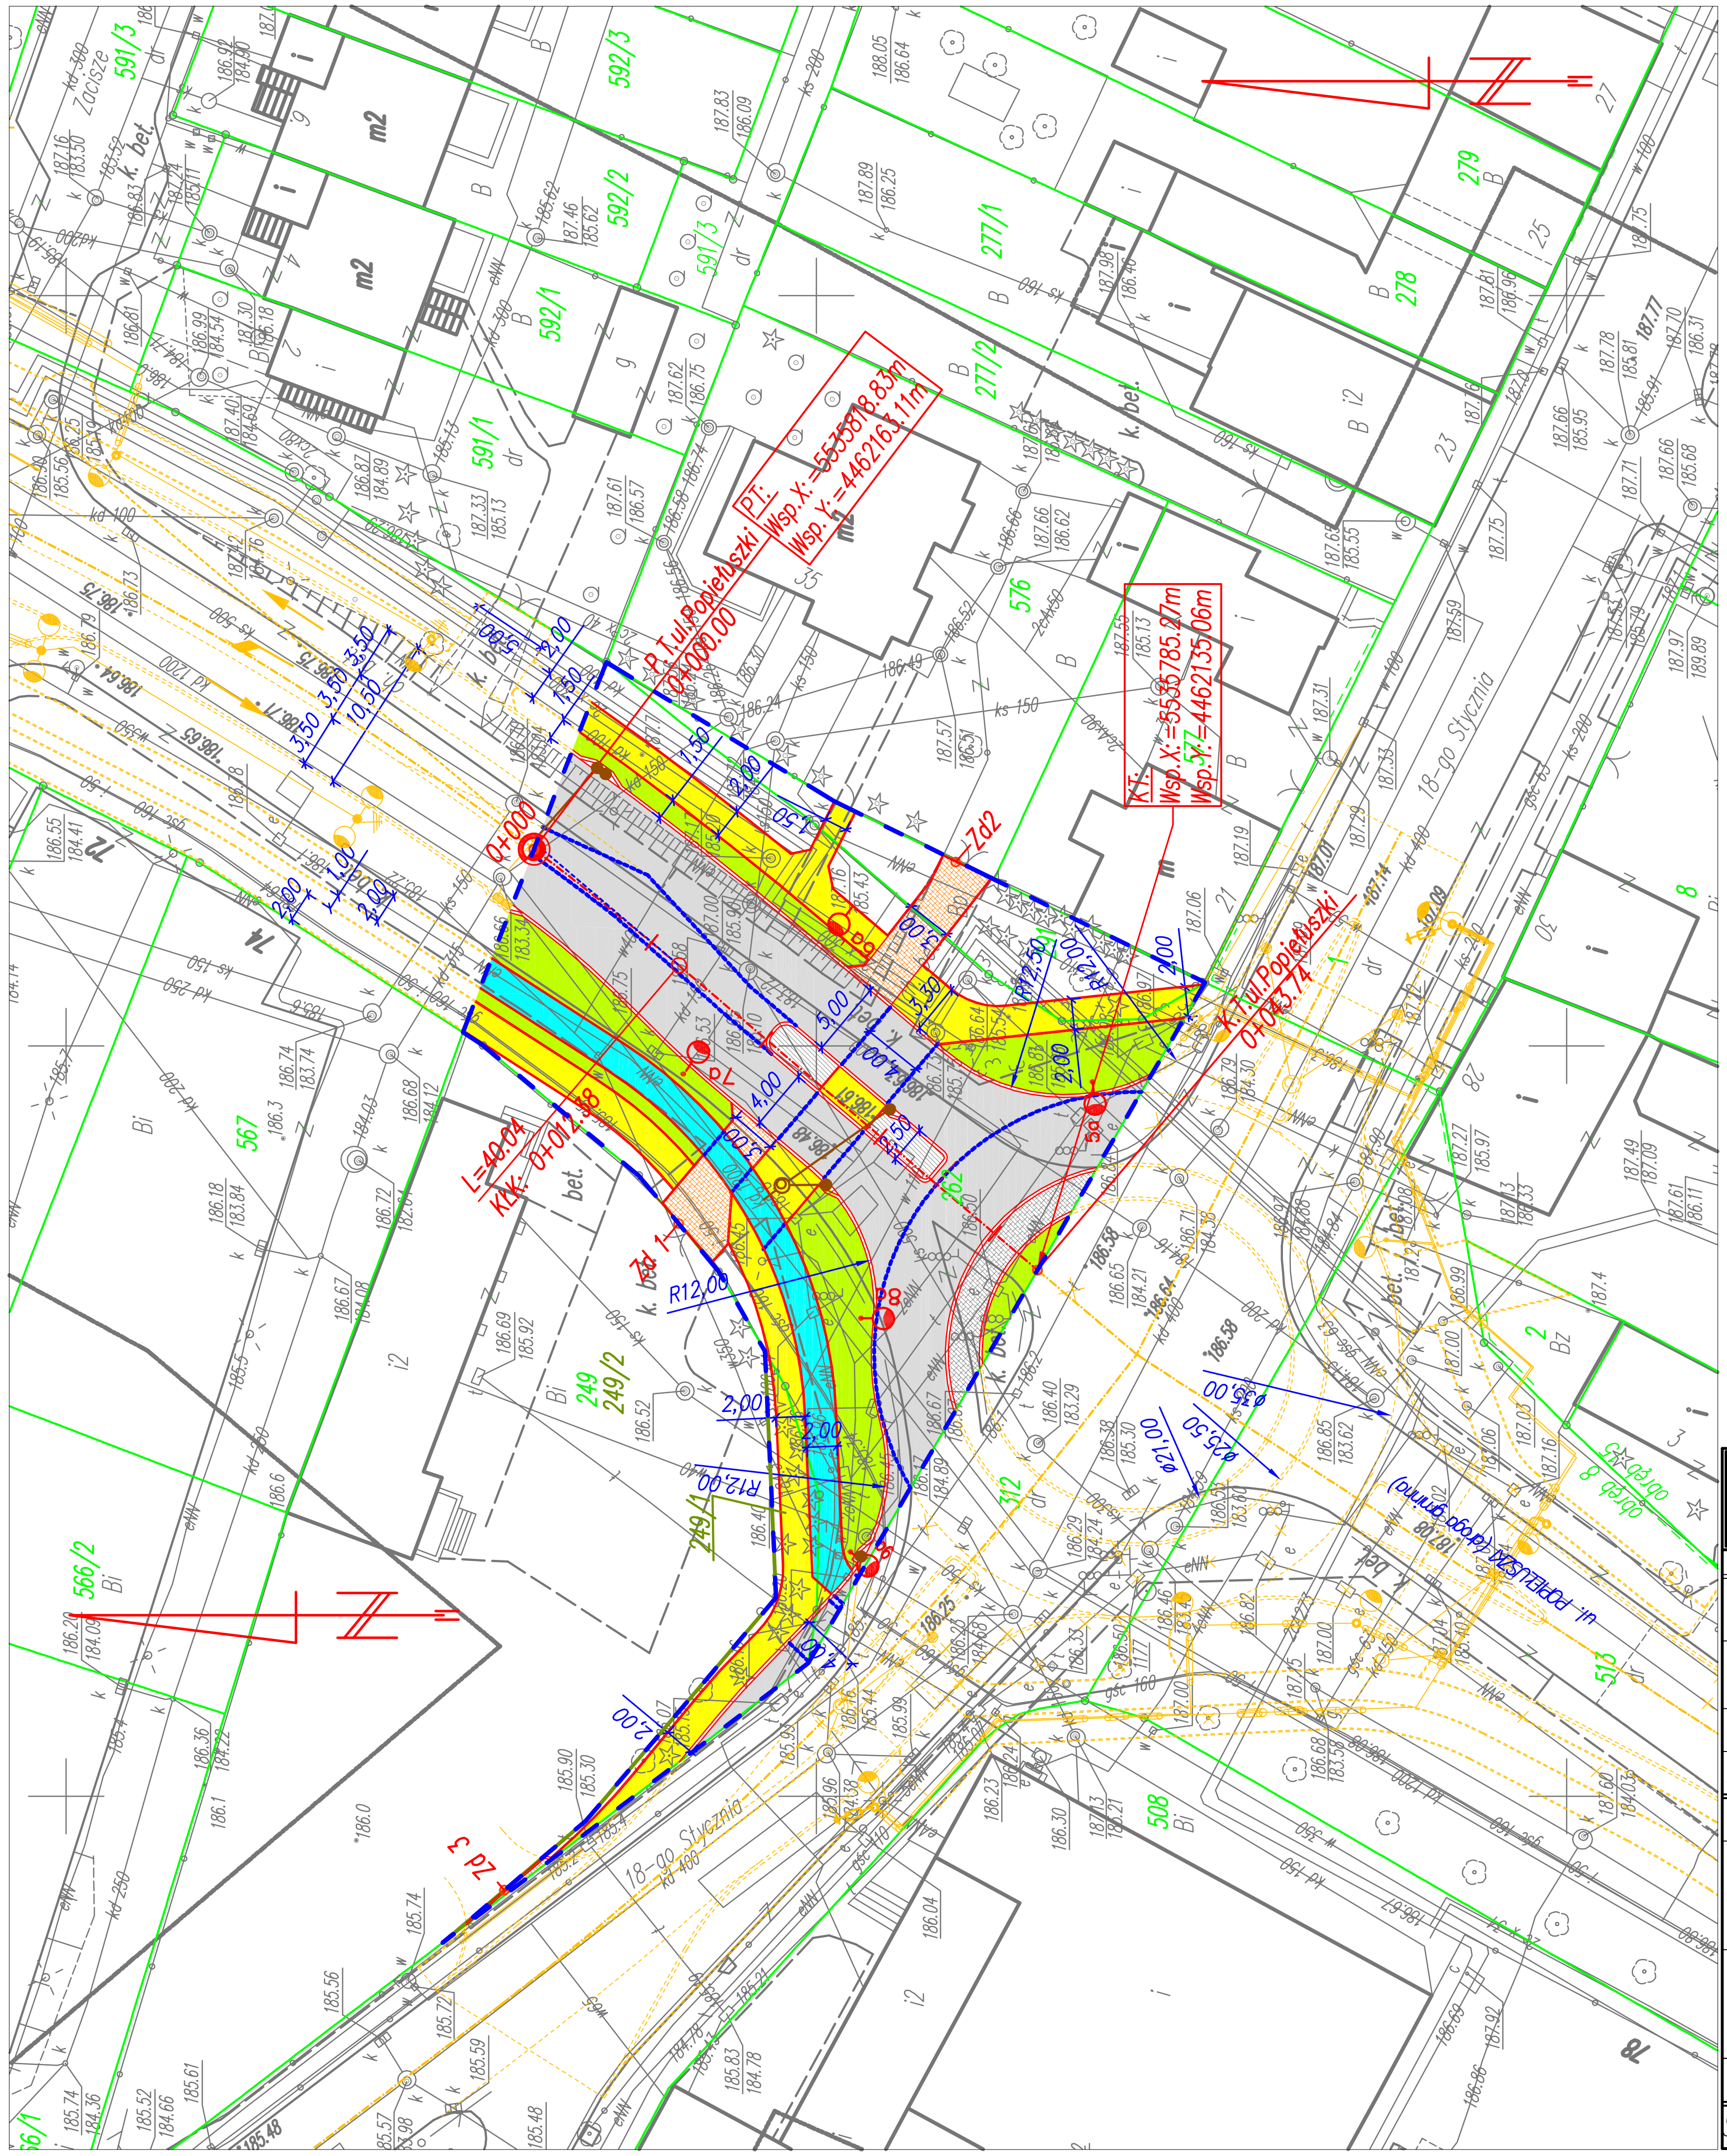

Za zgodność z oryginałem mapy
ADAM MORAWIAK

LEGENDA

- granice działek

ELEMENTY PROJEKTOWANE

- jezdnia drogi – nawierzchnia z betonu asfaltowego
- środkowy pas brukowany – nawierzchnia z kostki betonowej kolor czerwony
- chodniki/ciągi piesze – nawierzchnia z kostki betonowej kolor szary
- zjazdy do działek/jezdnie manewrowe – nawierzchnia z kostki betonowej kolor czerwony
- ścieżka rowerowa – nawierzchnia z betonu asfaltowego
- zieleń
- pierścień ronda – nawierzchnia z kostki granitowej surowołupanej
- wyspy dzielące – nawierzchnia z kostki granitowej płomieniowanej
- proj. krawędź obiektów drogowych
- obiekty zgodne z oprac. odrębnym
- proj. organizacja ruchu–szkic
- projektowany podział nieruchomości
- linie rozgraniczające teren zakres opracowania projektu

OPISY TRAS:
P.T. – początek trasy
K.T. – koniec trasy
PłK – początek łuku kołowego
KłK – koniec łuku kołowego
PZ – punkt załamania osi trasy
P.P.P. – początek prostej przejściowej
K.P.P. – koniec prostej przejściowej
SK – skrzyżowanie
Z – zjazd do posesji
str. L+P – strona lewa i prawa
P.Zm.szer.–początek zmiany szerokości
K.Zm.szer.–koniec zmiany szerokości

UWAGA: Linie rozgraniczające teren pokrywają się z granicą pasa drogowego

PHU MADA PRACOWNIA PROJEKTOWA	ul. Św. Barbary 26, 98-300 Wieluń	tel./fax 43/8439341 tel. 506151165 tel. 506151166
Stadium: projekt budowlany		BRANŻA: drogi
Adres inwestycji	Wieluń obręb nr 8 dz.nr 262, 249, 291	
Obiekt	Rozbudowa ul. Popiełuszki w Wieluniu wraz z zjazdami, odwodnieniem i oświetleniem –włączenie do ul. 18-go Stycznia	
Inwestor	Burmistrz Wielunia, pl.K.Wielkiego 1, 98-300 Wieluń	
Nazwa rysunku	PROJEKT ZAGOSPODAROWANIA TERENU DROGOWY	
FUNKCJA	imię i nazwisko nr uprawnień, izba	podpis
Projektant Br.Drogowa	mgr inż. ADAM MORAWIAK upr. do proj. bez ogr. w spec. drogowej upr.projekt. LOD/0871/POOD/08	
Sprawdzający Br.Drogowa	mgr inż. TOMASZ STASIAK upr. do proj. bez ogr. w spec. drogowej upr.projekt. LOD/0872/POOD/08	
Opracował:		

Skala	1:500	Data opracowania	12.2015	Nr rys.	Z2