



Roboty ziemne:	
W(m ²)	0.00
N(m ²)	17.58
Wm(m ²)	30.70

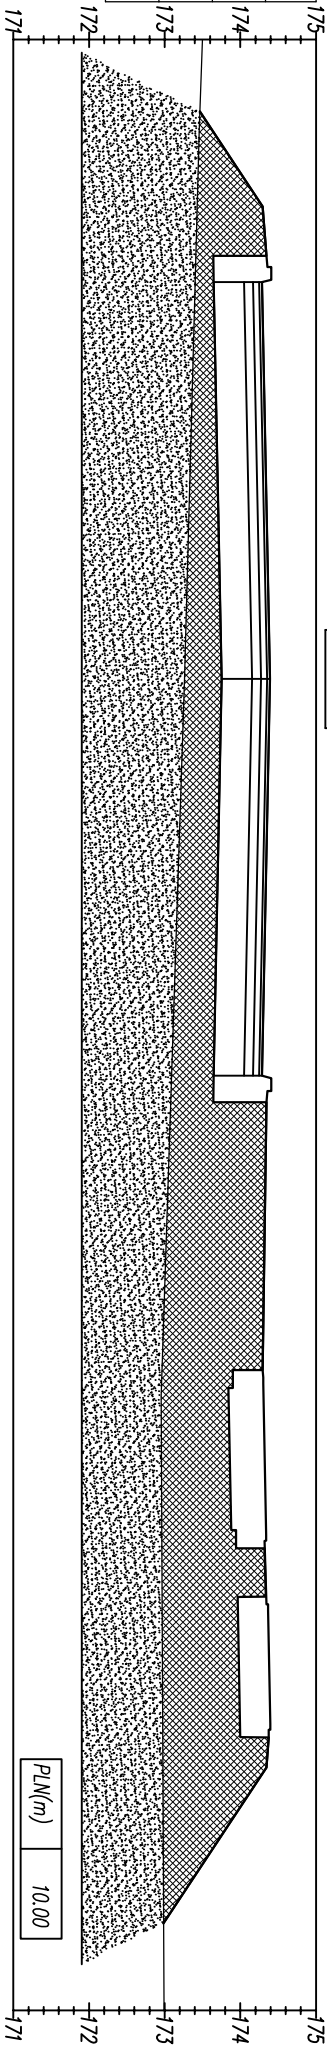

Odsunięcia od osi	-5.25	0.00	5.25
Rzędne drogi	174.29	174.39	174.29
Różnica rzędnych	0.89	1.13	1.20
Rzędne terenu	173.40	173.26	173.09

Roboty ziemne:	
W(m ²)	0.00
N(m ²)	18.06
Wm(m ²)	39.14

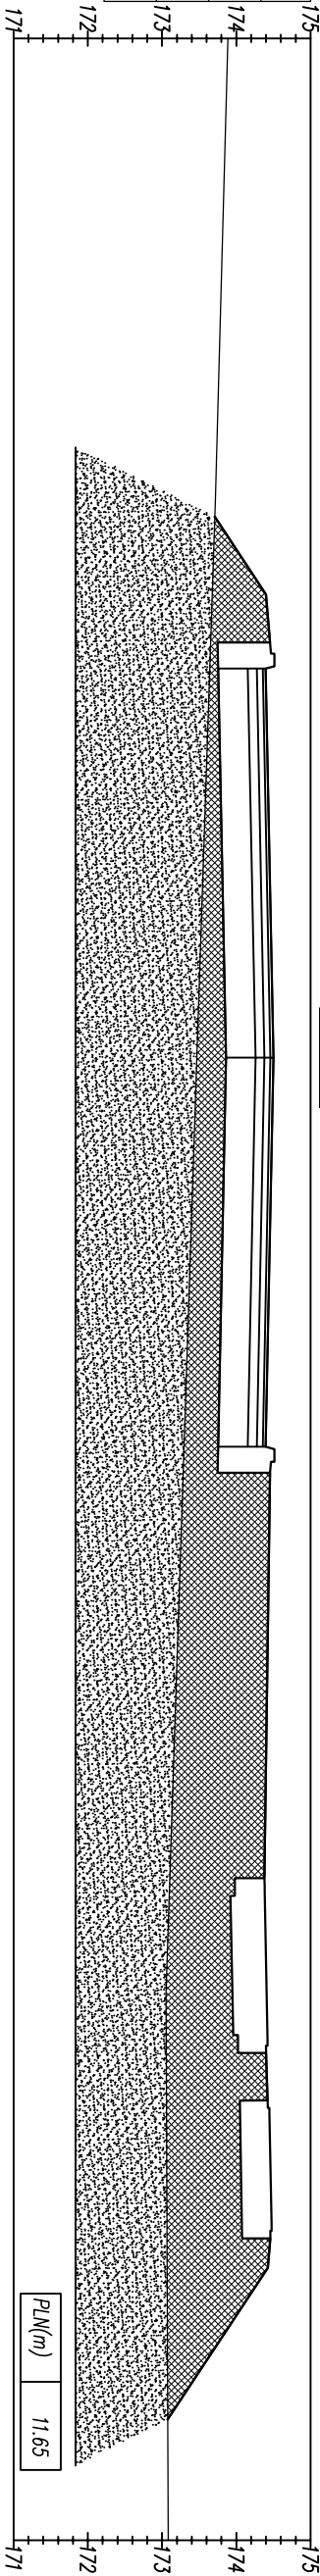

Odsunięcia od osi	-5.25	0.00
Rzędne drogi	174.39	174.50
Różnica rzędnych	0.75	1.03
Rzędne terenu	173.64	173.47

Roboty ziemne:	
WYKOP	
NASYP	
WYMIANA GRUNTU	

 PRACOWNIA PROJEKTOWA	ul. Św. Barbary 26, 98-300 Wielun	tel./fax 43/8439341 tel. 506151165 tel. 506151166
	BRANŻA: drogowa	

Stadium: projekt wykonawczy		
Adres inwestycji	Wielun, ul. Seradbska(DK45), ul. Ciepłownicza, ul. Wyszowska(DK74), ul. Popielskiej, ul. 18-go Stycznia(DM483)	
Obiekt	Budowa drogi zbiorczej od ulicy Seradbskiej do ul. 18 Stycznia	
Inwestor	Burmistrz Wielunia, Gmina Wielun, p.l.k. Wielkiego 1, 98-300 Wielun	
Nazwa rysunku	PRZEKROJE POPRZECZNE-ul. Ciepłownicza	
FUNKCJA	imię i nazwisko nr uprawnień, izba	podpis
Projektant Br.Drogowa	mgr inż. ADAM MORAWIAK upr. do proj. bez ogr. w spec. drogowej upr.projekt. LOD/0871/P000/08	
Skala	1:100	Data opracowania 12.2016 Nr rys. W10/18