


Odsunięcia od osi	-5.25	0.00	5.25
Rzędne drogi	174.17	174.28	174.17
Różnica rzędnych	0.11	0.28	0.25
Rzędne terenu	174.06	174.00	173.92

PLN(m)

4.30

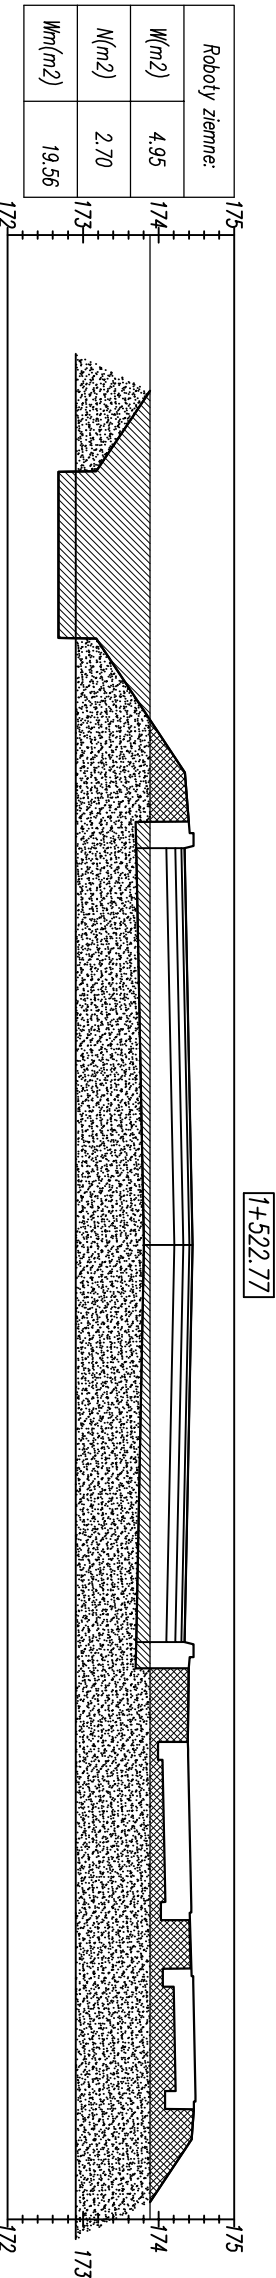


1+522.77

Odsunięcia od osi	-5.25	0.00	5.25
Rzędne drogi	174.34	174.45	174.34
Różnica rzędnych	0.46	0.56	0.45
Rzędne terenu	173.89	173.89	173.89

PLN(m)


5.20

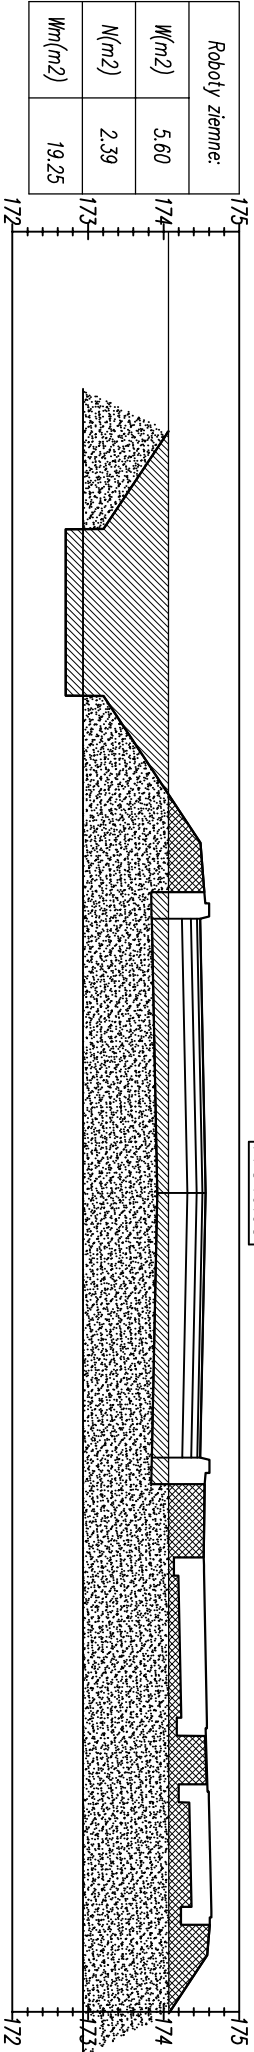

1+549.95

Odsunięcia od osi	0.00	PLN(m)	5.10
Rzędne drogi	174.55		
Różnica rzędnych	0.49		
Rzędne terenu	174.06		

Roboty ziemne:	
WYKOP	
NASYP	
WYMIANA GRUNTU	

 <b>M. ADAM MORAWAK</b> PRACOWNIA PROJEKTOWA		ul. Św. Barbary 26, 98-300 Wielun		tel./fax 43/8439341 tel. 506151165 tel. 506151166	
Stadium: projekt wykonawczy		BRANŻA: drogowa			
Adres inwestycji		Wieluń, ul. Seradocka(DK45), ul. Ciepłownicza, ul. Wyszowska(DK74), ul. Rypieckie, ul. 18-go Stycznia(DMK68)			
Obiekt	Budowa drogi zbiorczej od ulicy Seradockiej do ul. 18 Stycznia				
Inwestor	Burmistrz Wielunia/Człono Wieluń, p.k.Wielkiego 1, 98-300 Wieluń				
Nazwa rysunku	PRZEMKROJE POPRZECZNE-ul. Ciepłownicza				
FLUNKCJA	imię i nazwisko nr uprawnień, izba		podpis		
Projektant Br.Drogowa	mgr inż. ADAM MORAWAK upr. do proj. bez ogr. w spec. drogowej upr.projekt. LOD/0871/P000/08				
Skala	1:100	Data opracowania	12.2016	Nr rys.	W10/22