



Odsunięcia od osi	-5.25	0.00
Rzędne drogi	176.52	176.62
Różnica rzędnych	-0.21	-0.07
Rzędne terenu	-176.73	-176.69

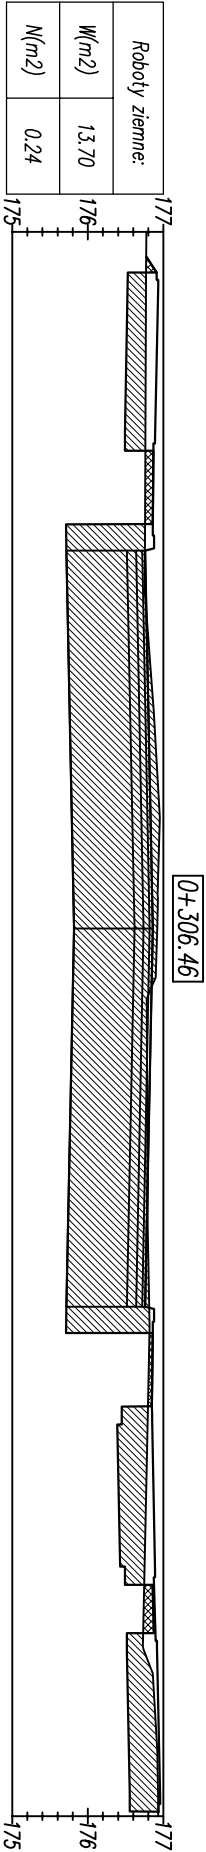

Odsunięcia od osi	-5.00	0.00	5.00
Rzędne drogi	176.76	176.86	176.76
Różnica rzędnych	0.00	-0.06	-0.05
Rzędne terenu	-176.75	-176.92	-176.81

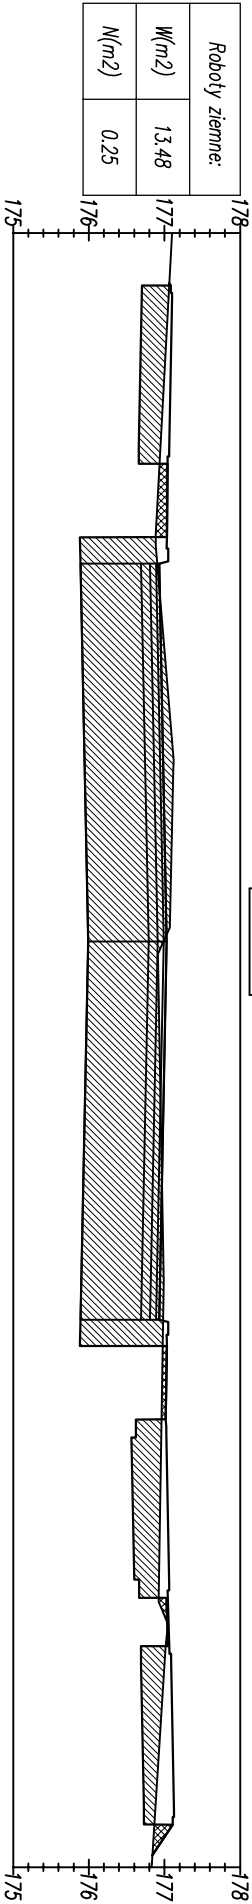

Odsunięcia od osi	-5.00	0.00	5.00
Rzędne drogi	176.93	177.03	176.93
Różnica rzędnych	0.02	0.04	-0.05
Rzędne terenu	-176.91	-176.99	-176.98

Roboty ziemne:	
WYKOP	
NASYP	
WYMIANA GRUNTU	

ul. Św. Barbary 26,  
98-300 Wielun

tel./fax 43/8439341  
tel. 506151165  
tel. 506151166

Stadium: projekt wykonawczy

BRANŻA: drogowa

Adres inwestycji	Wielun, ul. Seradocka(Kr45), ul. Ciepłownicza, ul. Wyszowska(Kr74), ul. Popietuski, ul. 18-go Stycznia(DM408)	
Obiekt	Budowa drogi zbiorczej od ulicy Seradockiej do ul. 18 Stycznia	
Inwestor	Burmistrz Wielunia, Grmo Wielun, p.l.K.Wielkiego 1, 98-300 Wielun	
Nazwa rysunku	PRZEBIEG POPRZECZNE-ul. Popietuski	
FUNKCJA	imię i nazwisko nr uprawnień, izba	podpis
Projektant Br.Drogowa	mgr inż. ADAM MORAWIAK upr. do proj. bez ogr. w spec. drogowej upr.projekt. LOD/0871/P000/08	
Skala	1:100	Data opracowania 12.2016
		Nr rys. W10/28