0+135.29

Roboty ziemne:	
W(m2)	18.82
N(m2)	0.02

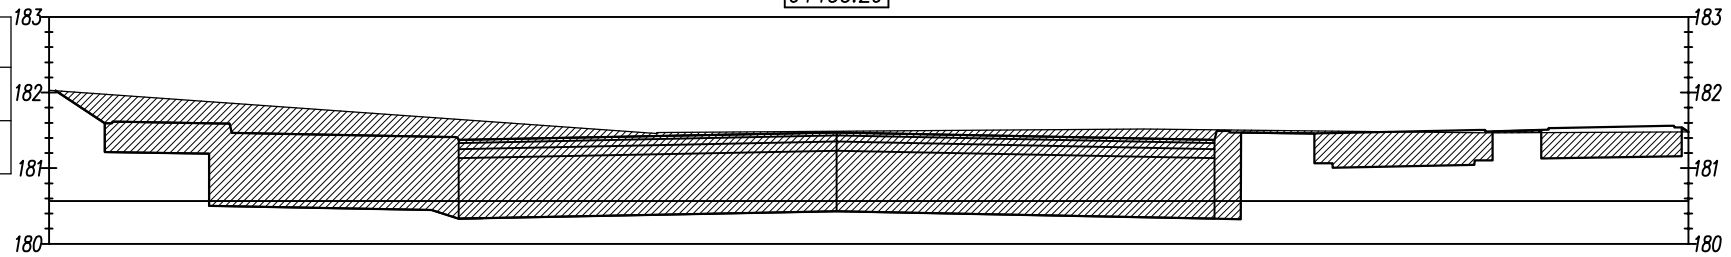

Odsunięcia od osi	-5.00	0.00	5.00
Rzędne drogi	181.37	181.47	181.37
Różnica rzędnych	-0.27	-0.02	-0.14
Rzędne terenu	181.65	181.49	181.51

0+156.62

Roboty ziemne:	
W(m2)	19.82
N(m2)	0.02

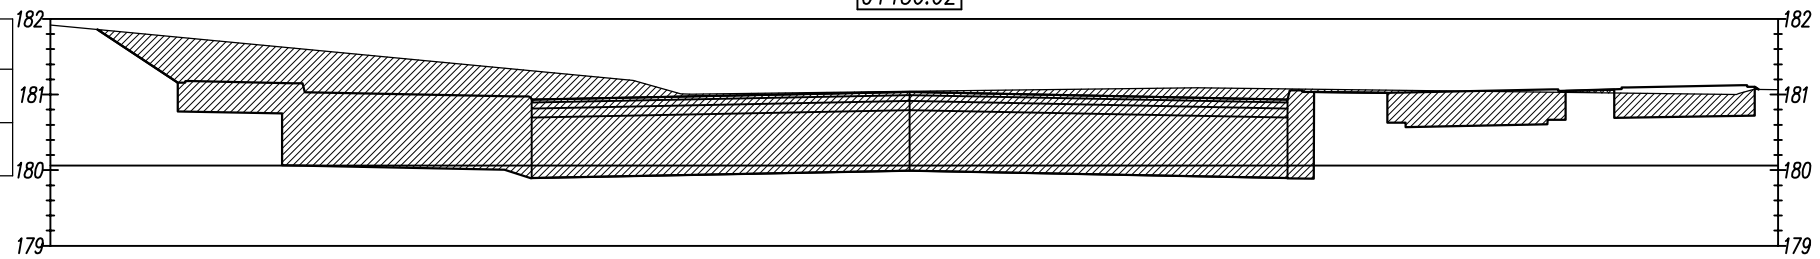

Odsunięcia od osi	-5.00	0.00	5.00
Rzędne drogi	180.93	181.03	180.93
Różnica rzędnych	-0.38	-0.01	-0.14
Rzędne terenu	181.32	181.04	181.08

0+185.19

Roboty ziemne:	
W(m2)	17.00
N(m2)	0.02

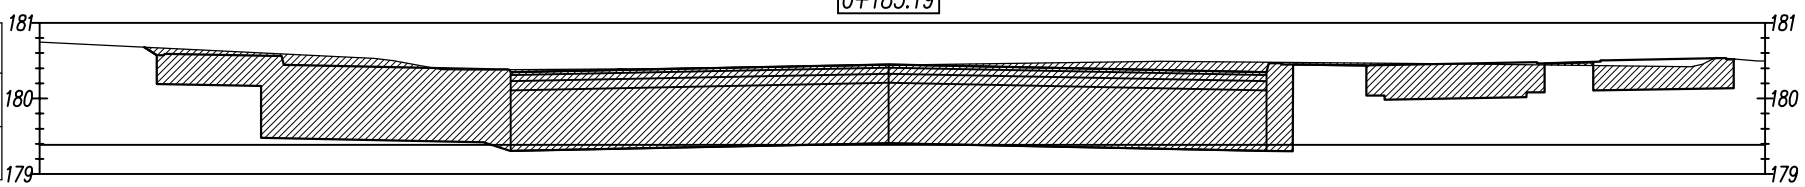

Odsunięcia od osi	-5.00	0.00	5.00
Rzędne drogi	180.35	180.45	180.35
Różnica rzędnych	-0.03	0.01	-0.13
Rzędne terenu	180.38	180.44	180.48

Roboty ziemne:	
WYKOP	
NASYP	
WYMIANA GRUNTU	

PHU MADAM PRACOWNIA PROJEKTOWA	ul. Sw. Barbary 26, 98-300 Wielun	tel./fax 43/8439341 tel. 506151165 tel. 506151166

Stadium: projekt wykonawczy	BRANŻA: drogowa
Adres inwestycji	Wieluń ul.Sieradzka(DK45), ul.Ciepłownicza, ul.Warszawska(DK74), ul.Popiełuszki, ul.18-go Stycznia(DW486)
Obiekt	Budowa drogi zbiorczej od ulicy Sieradzkiej do ul. 18 Stycznia
Inwestor	Burmistrz Wielunia/Gmina Wieluń, pl.K.Wielkiego 1, 98-300 Wieluń
Nazwa rysunku	PRZEKROJE POPRZECZNE-ul. Ciepłownicza

FUNKCJA	imię i nazwisko nr uprawnień, izba	podpis
Projektant Br.Drogowa	mgr inż. ADAM MORAWIAK upr. do proj. bez ogr. w spec. drogowej upr.projekt. LOD/0871/POOD/08	

Skala	1:100	Data opracowania	12.2016	Nr rys.	W10/3