0+204.62

Roboty ziemne:	
W(m2)	17.41
N(m2)	0.03

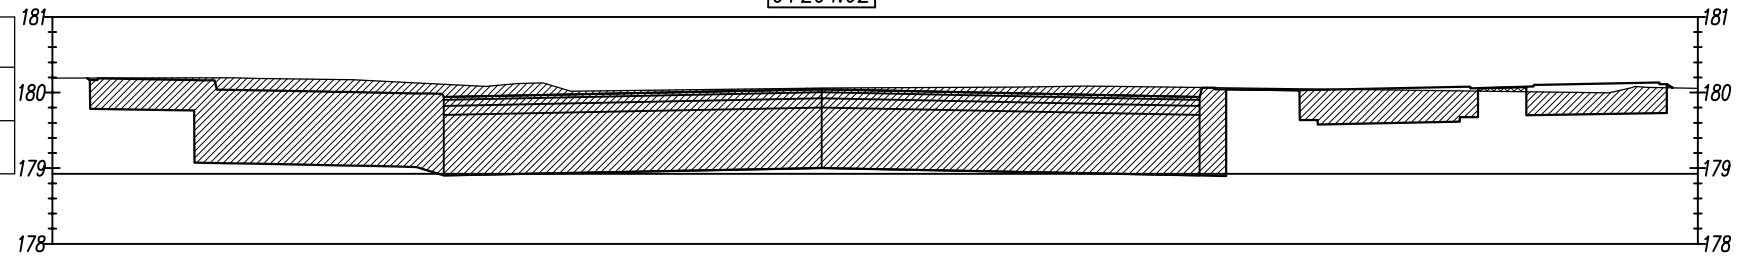

Odsunięcia od osi	-5.00	0.00	5.00
Rzędne drogi	179.94	180.04	179.94
Różnica rzędnych	-0.17	-0.02	-0.12
Rzędne terenu	180.11	180.06	180.07

0+208.36

Roboty ziemne:	
W(m2)	14.12
N(m2)	0.06

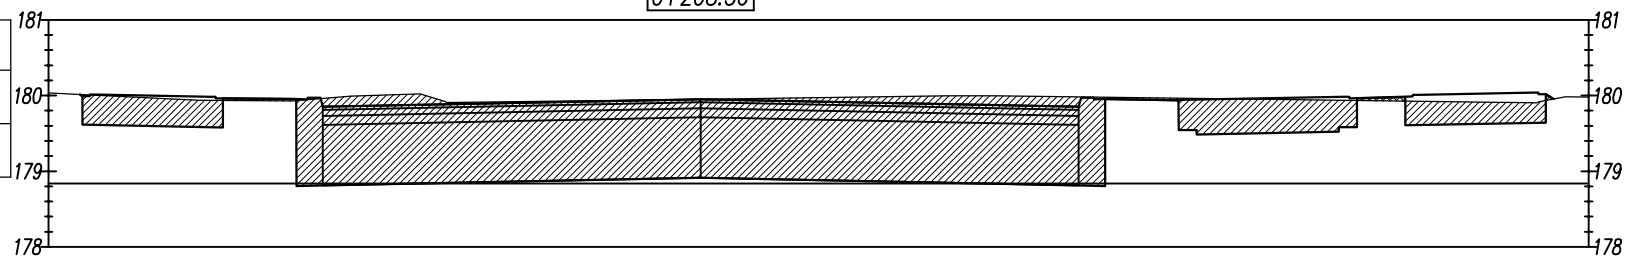

Odsunięcia od osi	-5.00	0.00	5.00
Rzędne drogi	179.85	179.95	179.85
Różnica rzędnych	-0.11	0.00	-0.13
Rzędne terenu	179.96	179.95	179.98

0+250.84

Roboty ziemne:	
W(m2)	15.51
N(m2)	0.02

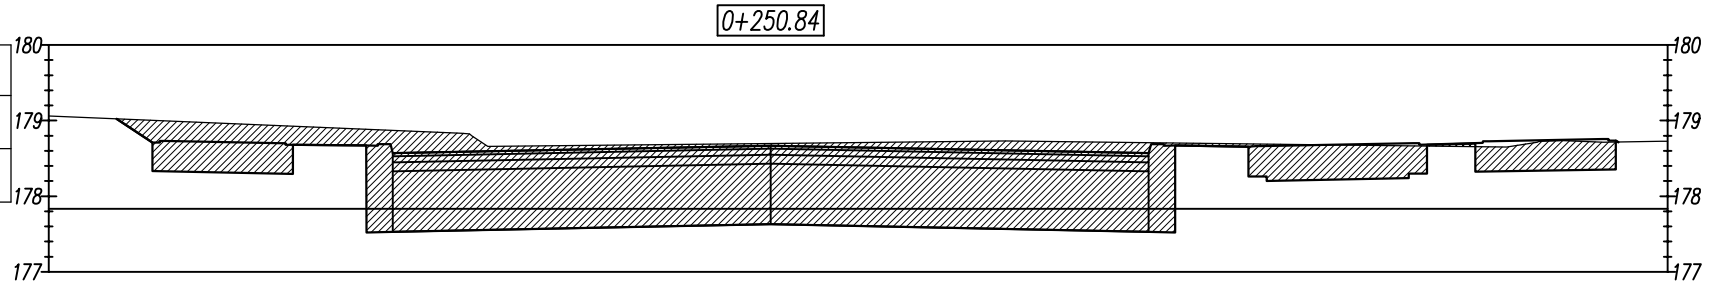

Odsunięcia od osi	-5.00	0.00	5.00
Rzędne drogi	178.57	178.67	178.57
Różnica rzędnych	-0.30	-0.03	-0.14
Rzędne terenu	178.87	178.70	178.71

Roboty ziemne:	
WYKOP	
NASYP	
WYMIANA GRUNTU	

PHU MADA PRACOWNIA PROJEKTOWA
ul. Św. Barbary 26, 98-300 Wieluń
tel./fax 43/8439341
tel. 506151165
tel. 506151166

Stadium: projekt wykonawczy	BRANŻA: drogowa
Adres inwestycji	Wieluń ul.Sieradzka(DK45), ul.Ciepłownicza, ul.Warszawska(DK74), ul.Popieluszki, ul.18-go Stycznia(DW486)
Obiekt	Budowa drogi zbiorczej od ulicy Sieradzkiej do ul. 18 Stycznia
Inwestor	Burmistrz Wielunia/Gmina Wieluń, pl.K.Wielkiego 1, 98-300 Wieluń
Nazwa rysunku	PRZEKROJE POPRZECZNE-ul. Ciepłownicza

FUNKCJA	imię i nazwisko nr uprawnień, izba	podpis
Projektant Br.Drogowa	mgr inż. ADAM MORAWIAK upr. do proj. bez ogr. w spec. drogowej upr.projekt. LOD/0871/POOD/08	

Skala	1:100	Data opracowania	12.2016	Nr rys.	W10/4