



Odsunięcia od osi	-5.77	0.00	5.78
Rzędne drogi	174.77	174.60	174.43
Różnica rzędnych	0.44	0.27	0.08
Rzędne terenu	174.34	174.33	174.35

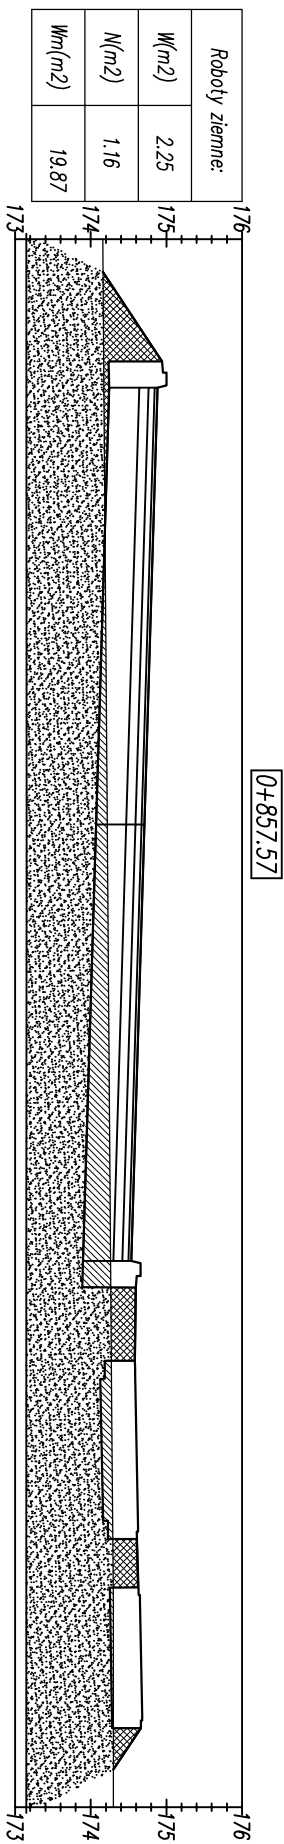

Odsunięcia od osi	-5.77	0.00	5.78
Rzędne drogi	174.88	174.71	174.54
Różnica rzędnych	0.71	0.49	0.27
Rzędne terenu	174.17	174.22	174.26

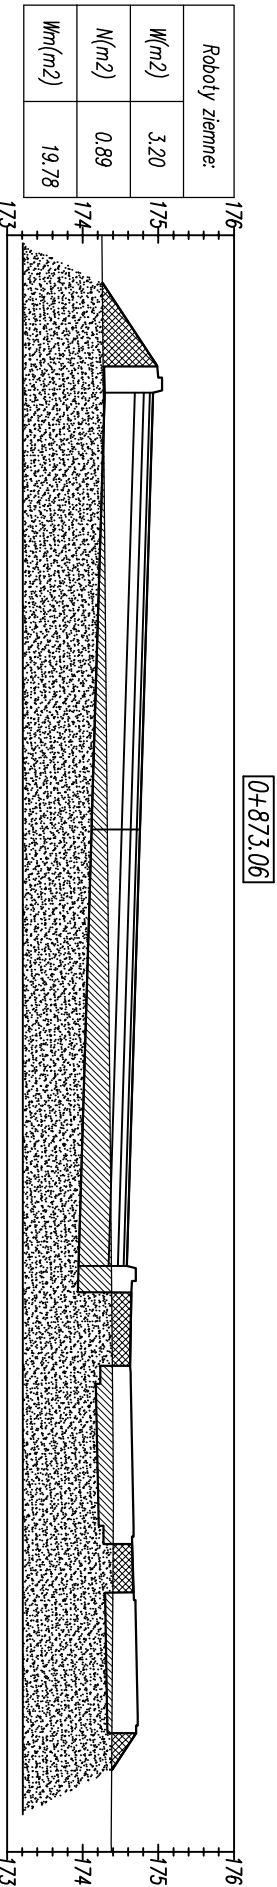

Odsunięcia od osi	-5.77	0.00	4.30
Rzędne drogi	174.93	174.76	
Różnica rzędnych	0.66	0.43	
Rzędne terenu	174.27	174.33	

Roboty ziemne:	
WYKOP	
NASYP	
WYMIANA GRUNTU	

PRACOWNIA PROJEKTOWA		ul. Św. Barbary 26, 98-300 Wielun		tel./fax 43/8439341 tel. 506151165 tel. 506151166	
Stadium: projekt wykonawczy		BRANŻA: drogowa			
Adres inwestycji		Wielun, ul. Seradzką(Kr45), ul. Ciepłowniczą, ul. Wyszowska(Kr74), ul. Rypiecką, ul. 18-go Stycznia(DM408)			
Obiekt	Budowa drogi zbiorczej od ulicy Seradzkiej do ul. 18 Stycznia				
Inwestor	Burmistrz Wielunia, Grmno Wielun, pl.K.Wielkiego 1, 98-300 Wielun				
Nazwa rysunku	PRZEBIEG POPRZECZNE-ul. Ciepłownicza				
FUNKCJA	imię i nazwisko nr uprawnień, izba		podpis		
Projektant Br.Drogowa	mgr inż. ADAM MORAWIAK upr. do proj. bez ogr. w spec. drogowej upr.projekt. LOD/0871/P000/08				
Skala	1:100	Data opracowania	12.2016	Nr rys.	W10/11