ULICEPŁOWNICZA (konstrukcja K3)
PRZEKRÓJ Z PASEM BRUKOWYM (środkowym)

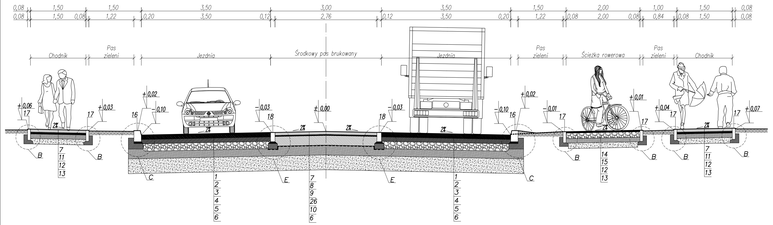

ULICEPŁOWNICZA (konstrukcja K4)
PRZEKRÓJ Z PASEM BRUKOWYM (środkowym)

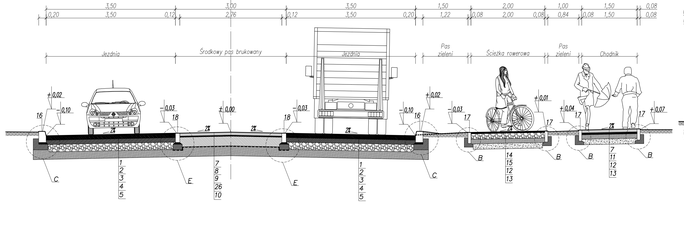

ULICEPŁOWNICZA (konstrukcja K4)
PRZEKRÓJ Z ŚCIEKIEM PREFABRYKOWANYM I WYSPĄ DZIELĄCĄ

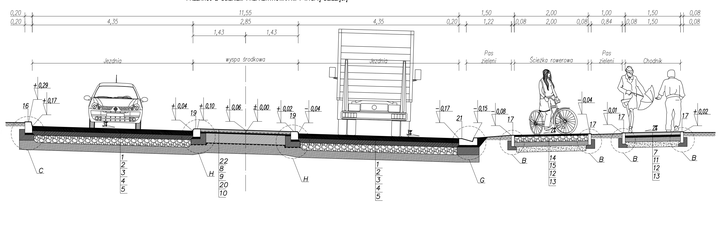

ULICEPŁOWNICZA (konstrukcja K3)
PRZEKRÓJ Z PASEM BRUKOWYM (środkowym) I ZATOKĄ POSTOJOWĄ

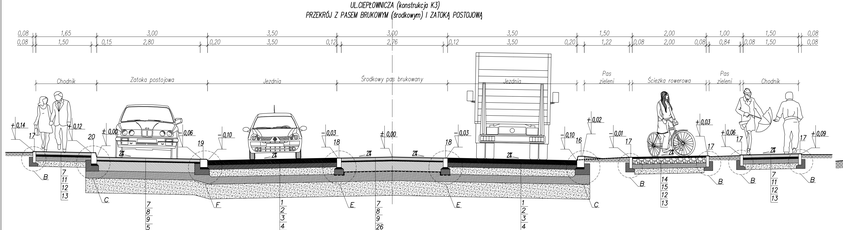

ULICEPŁOWNICZA (konstrukcja K4)
PRZEKRÓJ Z ŚCIEKIEM PREFABRYKOWANYM

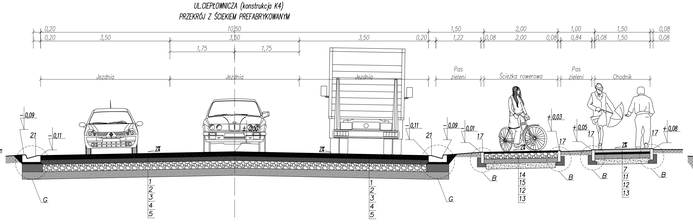

ULICEPŁOWNICZA (konstrukcja K4)
przekrój normalny z rowem

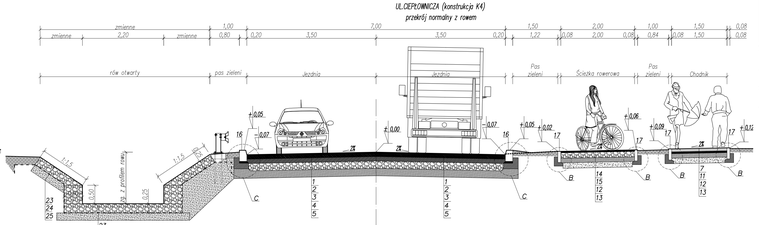

1. Warstwa ścieralna z SMA 11 gr.4cm KR5 wg.WT-2 2014
2. Warstwa wiążąca AC16W gr.8cm KR5 wg.WT-2 2014
3. Podbudowa zasad. AC22P gr.12cm KR5 wg.WT-2 2014
4. Podbudowa pom. z kruszywa łam.stab.mech.gr.20cm wg.WT-4 2010 CBR/3
5. Podbudowa pom.z mieszanki związanej cementem gr.20cm C5/6 ≤10MPa wg.WT-5 2010
6. Grunt niewysadzinowy gr. 40cm do 04
7. Krawężnik betonowy gr. 15cm
8. Podsypka cementowo-piaskowa 1:4 gr. 3cm
9. Podbudowa z betonu cementowego gr. 26cm C16/20
10. Podbudowa pom.z mieszanki związanej cementem gr.27cm C5/6 ≤10MPa wg.WT-5 2010
11. Podsypka cementowo-piaskowa 1:4 gr. 5cm
12. Warstwa z mieszanki związanej cementem gr.12cm C1,5/2 ≤4,0MPa wg.WT-5 2010
13. Grunt niewysadzinowy Cl gr.. 15 cm
14. Warstwa ścieralna z AC11S gr. 4 cm KR1 wg.WT-2 2014
15. Podbudowa pom. z kruszywa łam.stab.mech.gr.15cm wg.WT-4 2010 CBR/3
16. Krawężnik betonowy 20x30x100 na ławie betonowej z oporem – beton fowy C12/15
17. Obrzeże betonowe 8x30x100
18. Krawężnik bet.prosty 12x25x100 na ławie betonowej-beton fowy C12/15 (B-15)
19. Krawężnik bet. najazdowy 20x23x100 na ławie bet.z oporem-beton fowy C12/15
20. Krawężnik betonowy 15x30x100 na ławie betonowej z oporem – beton fowy C12/15
21. Ściek betonowy typ Kielty
22. Kostka granitowa szarawbrązowa 8/11
23. Materac/kosz gabionowy wypełniony kruszywem łamanym
24. Geowłóknina separacyjna-filtracyjna
25. Podsypka piaskowa gr.. 20cm
26. Geowłóknina

UWAGA:
-przekrojów należy rozpatrywać łącznie z rysunkiem W1 (projekt zagospodarowania terenu drogowy)
-kilometraż zmiany rodzajów konstrukcji, gabarytu poszczególnych elementów oraz ich położenie sytuacyjne należy przyjąć zgodnie z rysunkiem W1
-układ wysokościowy należy rozpatrywać łącznie z rysunkiem W1 i W3 oraz zadanym spadkiem poprzecznym elementu

PROJEKTOWA PRZEDSIĘBIORSTWO	ul. Św. Barbary 2.6, 99-300 Wieluń	tel./fax 43/8439341, tel. 506 181 865
Branża, specjalność	BRANŻA drogowa	
Adres inwestycji	Wieluń ul.Sieradzka(DK8), ul.Ciepłownicza, ul.Narzewskiej(DK74), ul.Pijarska, ul.Ks.gr.Skorupki(DW470)	
Obiekt	Budowa dróg zbiorczej ul.Ulicy Sieradzkiej do ul. 18 Stycznia	
Inwestor	Gminny Wielkiej Ermo Wieluń, pl.X-Wiekuiego 1, 98-300 Wieluń	
Mapa rysunku	PRZEKRÓJ KONSTRUKCYJNY ul. Ciepłownicza	
FUNKCJA	projekt budowlany / wykonawczy / powykonawczy	podpis
Projektant Sprawdzający	mgr inż. ADAM MORAWIAK upr. bu.proj. bez ogr. w spec. drogowej upr.proj. UŁD/0171/PODS/08	
skala 1:50	Data opracowania 12.2016	Nr rys W3/3