


1. Krawężnik 15x30
2. Krawężnik 15x22
3. Krawężnik 20x30
4. Krawężnik 20x22
5. Obrzeże 8x30
6. Krawężnik prosty (opornik) 12x25
7. Ściek betonowy trójkątny
8. Ława betonowa – beton C12/15
9. Podspjka cementowo–piaskowa 1:4

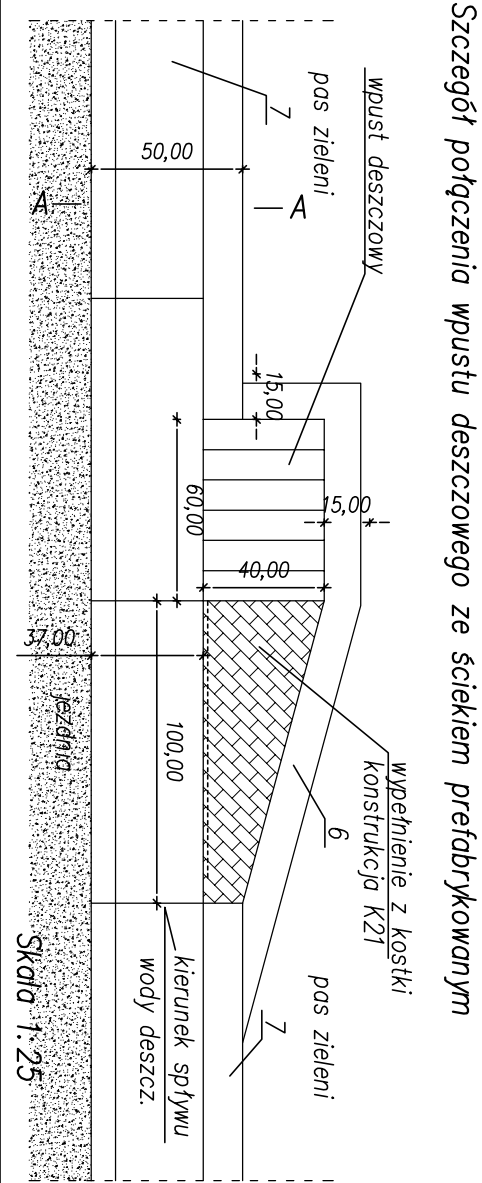

| | | | | | |
|--|--|---|--|---|--|
| <div>MADAM</div> <div>PRACOWNIA PROJEKTOWA</div> | | ul. Św. Barbary 26, 98-300 Wielun | | tel./fax 43/8439341 tel. 506151165 tel. 506151166 | |
| Stadium: projekt wykonawczy | | BRANŻA: drogowa | | | |
| Adres inwestycji | | Wielun ul. Seradka(DK45), ul. Opatowska ul. Wyszowska(DK74), ul. Popiełuski, ul.18-go Stycznia(DMK6) | | | |
| Obiekt | | Budowa drogi zbieżnej od ulicy Seradkiej do ul. 18 Stycznia | | | |
| Inwestor | | Burmistrz Wielunia/Gmina Wielun, pl.K.Wielkiego 1, 98-300 Wielun | | | |
| Nazwa rysunku | | SZCZEGÓŁY KONSTRUKCYJNE | | | |
| FUNKCJA | | imię i nazwisko nr uprawnień, izba | | podpis | |
| Projektant Br.Drogowa | | mgr inż. ADAM MORAWIAK upr. do proj. bez ogr. w spec. drogowej upr.projekt. LOD/0871/P000/08 | | | |
| Skala 1:10 | | Data opracowania 12.2016 | | Nr rys. W3/8 | |