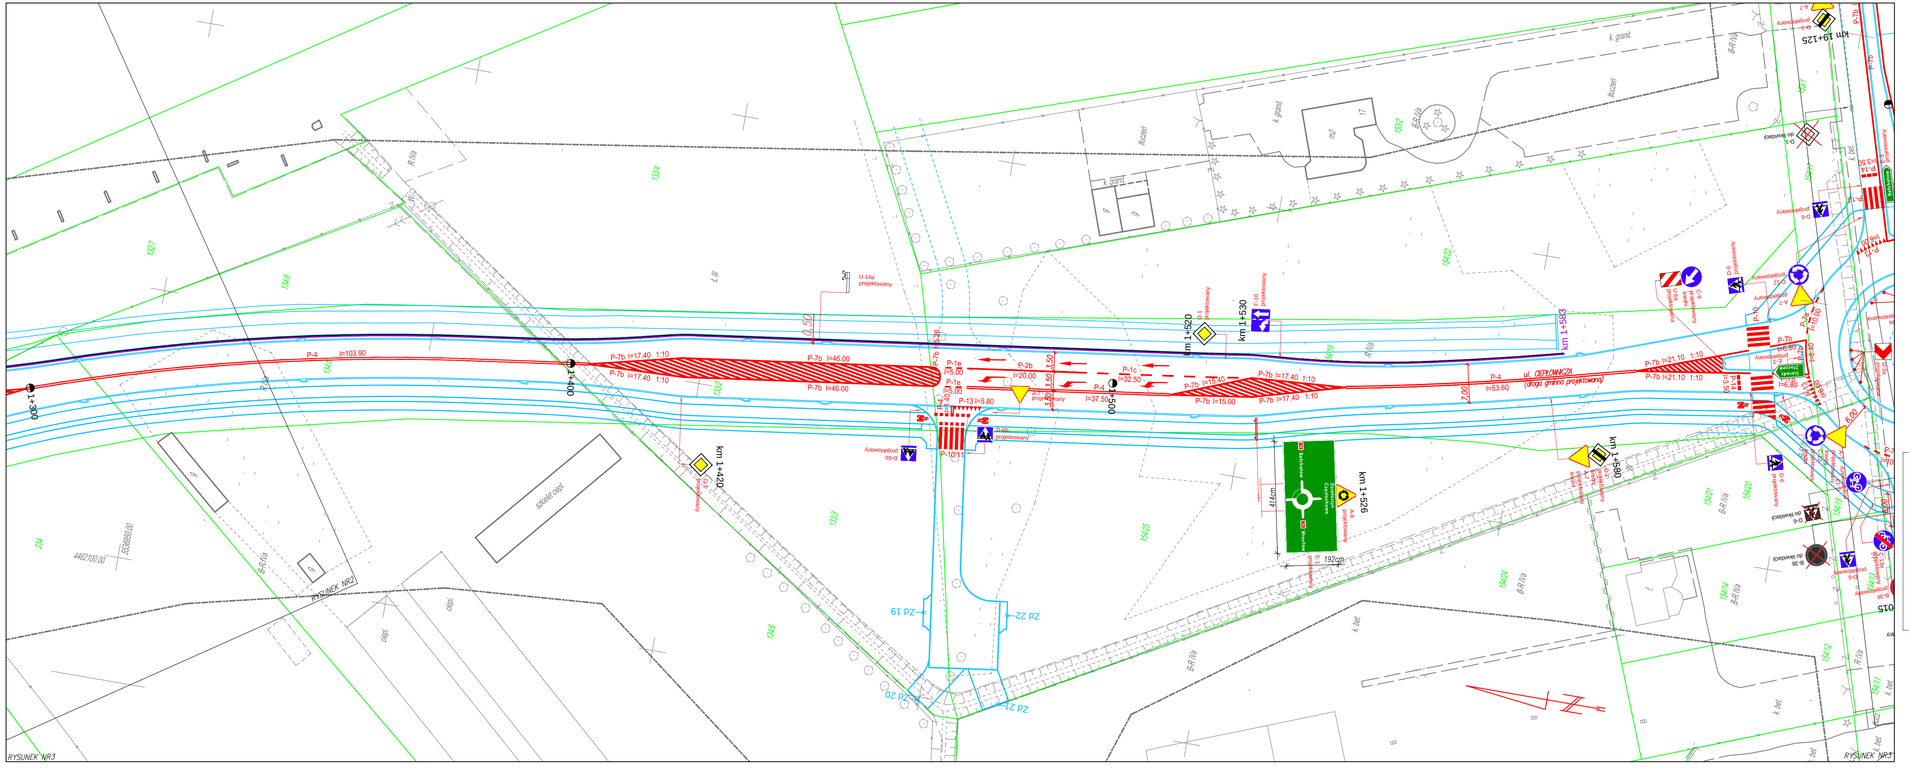


Oznakowanie poziome w ciągu drogi gminnej - strzałki

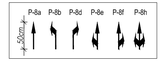


Oznakowanie pionowe w ciągu drogi gminnej

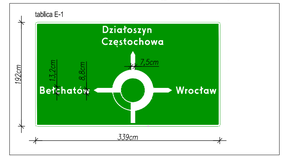


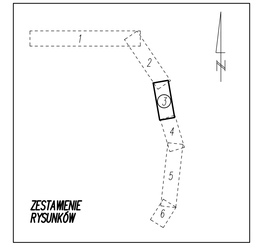


LEGENDA:

- PROJ. KRAWĘŻNIK JEZDNI/CHODNIKA
- OZNAKOWANIE POZIOME PROJEKTOWANE
- PROJ. BARIERY U-14a (MT/MS)
- GRANICE DZIAŁEK

znaki ostrzegawcze | znaki nakazu | znaki informacyjne | znaki uzupełniające

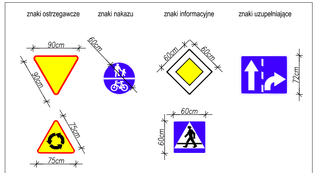


*UWAGI:*

*Drogowskazy strzałowe zlokalizowane na wysepce rozdzielającej ustawić na wysokości 30cm od nawierzchni. Wielkość liter na powyższych drogowskazach - 12cm.*
*Słupki drogowskazów strzałowych i tablic kierujących umieszczonych na wysepce rozdzielającej zamontować w tulejach w celach łatwego demontażu, przy przejeździe pojazdu ponadnormatywnego.*
*Na szyldach, wysepce rozdzielającej zastosować gniazda do montowania słupków do znaków.*

| | | | |
|---|---|---|---|
| PRACOWNIA PROJEKTOWA MADAMAK | ul. Św. Barbary 26, 98-300 Wieluń | tel./fax. 43/8439341<br>tel. 506151165<br>tel. 506151166 | |
| Stadium: stała organizacja ruchu | | | |
| Adres inwestycji | Wieluń, ul. Ciepłownicza | | |
| Obiekt | BUDOWA DROGI ZBIORCZEJ OD UL. SIERADZKIEJ DO UL. 18 STYCZNIA W WIELUNIU | | |
| Inwestor | Gmina Wieluń, pl. K.Wielkiego 1, 98-300 Wieluń | | |
| Nazwa rysunku | PROJEKT ORGANIZACJI RUCHU | | |
| FUNKCJA | imię i nazwisko nr uprawnień, izba | | podpis |
| Projektant Br.Drogowa | mgr inż. ADAM MORAWIAK upr. do proj. bez ogr. w spec. drogowej upr.zmyjewi. LO1/0871/POOO/08 izba ŁOD/BD/8425/08 | | |
| | | | |
| Skala 1:500 | Data opracowania 02.2017 | Nr rysunku | OR/3 |