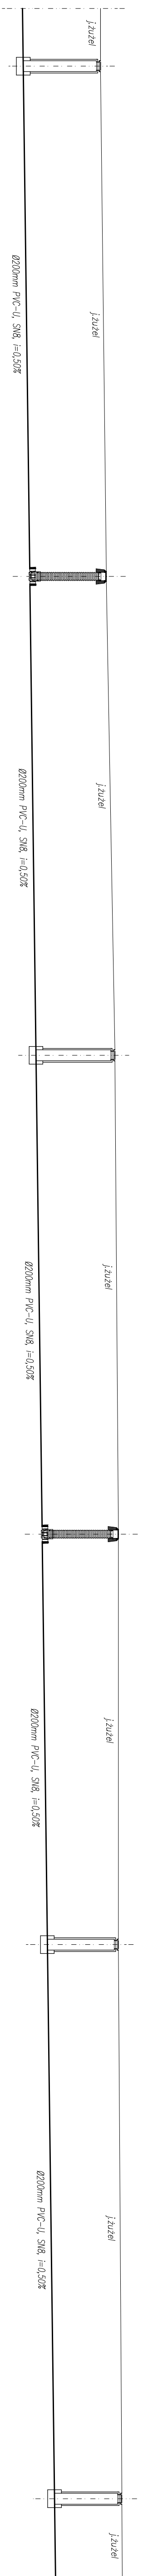


Poziom porównawczy 200,00 m.n.p.n.

[illegible]

tel. 6030061019 WAT. 632196810 95. WYBZT63KLEB0 / WZ 98-300 WIELUN		TERMO PROJEKT PRACOWNIA PROJEKTOWA-AUDYTOWSKA Mgr inż. P. WITKOWSKI	
Nazwa inwestycji Rozbudowa sieci wodociągowej PE 4110mm Rozbudowa sieci kanalizacyjnej sanitarniej PVC-U Ø200mm		Adres inwestycji Ruda, ul. Długa gm. Wieluń, dz. nr ewid. 240 Rychnowice, gm. Wieluń, dz. nr ewid. 16, 80	
Inwestor Gmina Wieluń, Pl. Kościuszki Wk. 1, 98-300 Wieluń		Temat: ROZBUDOWA SIECI KANALIZACJI SANITARNEJ PVC-U Ø200mm	
Nazwa rysunku: PROFIL PODZIEMNY KANALIZACJI SANITARNEJ PVC-U Ø200mm		Projektant: mgr inż. Marcin Kościelny upr.: 04/10546/2009	
Skala: 1:100,250 Data oprac.: 11.2.2018		Tom / Nr rys.: 58	