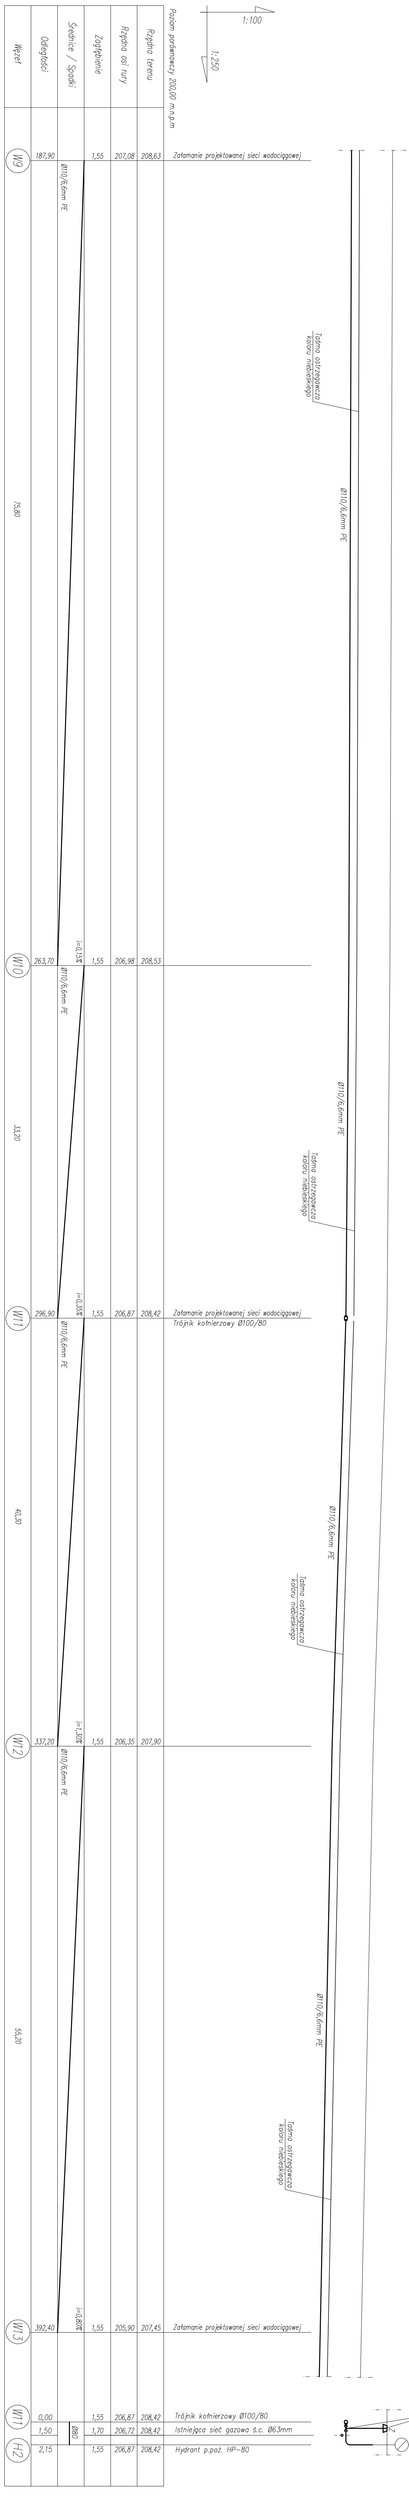

tel.603501615 NIP:8321004510 UL.WYZWOLENIA 10/2 58-300 WAŁBRZYCH	TERMO PROJEKT PRACOWNIA PROJEKTOWO-BUDOWLANA mgr inż. Jan Piotr Wiśniewski	
Skala:1:100/250	Projektant: mgr inż. Mirosław Kościelny upr. nr DWK/0600/09	Nazwa rysunku: PROFIL PODŁUŻNY SIECI WODOCIĄGOWEJ PE Ø110mm
Data: 11.2018		Temat: ROZBUDOWA SIECI WODOCIĄGOWEJ PE Ø110mm
Podpis:		Inwestor: Gmina Wałbrzych, Pl. Kazimierza Wlk. 1, 58-300 Wałbrzych
Nr rys. 3/4		Adres inwestycji: Budynki ul. Długa, gm. Wałbrzych, pow. Wałbrzych, dz. nr ewid. 240, 68
		Nazwa inwestycji: Rozbudowa sieci wodociągowej PE Ø110mm. Rozbudowa sieci kanalizacji sanitarnej PVC-U Ø200mm