WODOCIĄG – ODCINEK: OD WPINKI W W90 DO BUDYNKU KOMPOSTOWNI

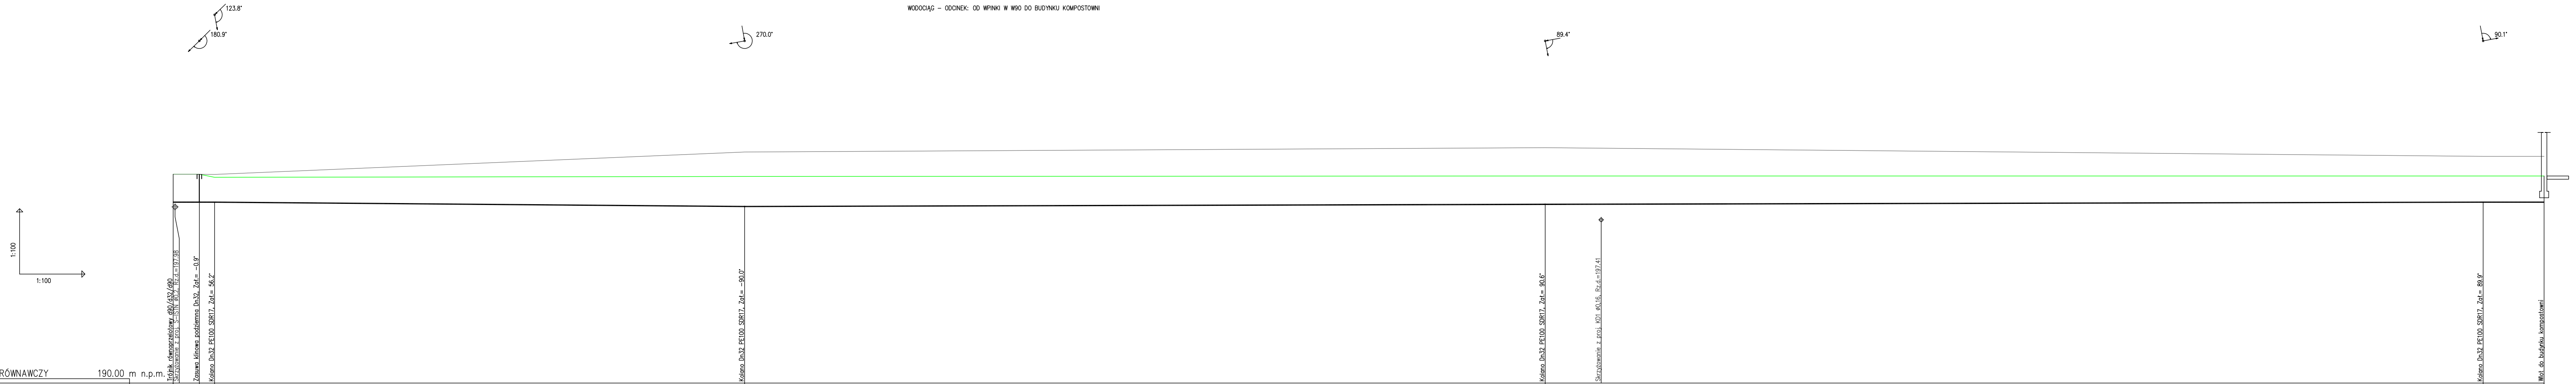

POZIOM PORÓWNAWCZY 190.00 m n.p.m.

	H		Z		K1		K2		K3		K4		B
	Trójnik równoprzelotowy d90/d32/d90	Skrzyżowanie z proj. S-ISTN Ø0,2, Rz.d.=197.98	Zasuwa klinowa podziemna Dn32, Zał.= -0.9°		Kolano Dn32 PE100 SDR17, Zał.= 56.2°		Kolano Dn32 PE100 SDR17, Zał.= -90.0°		Kolano Dn32 PE100 SDR17, Zał.= 90.6°	Skrzyżowanie z proj. KD1 Ø0,16, Rz.d.=197.41	Kolano Dn32 PE100 SDR17, Zał.= 89.9°		Wlot do budynku kompostowni
PROJ. RZĘDNA TERENU	199.58		199.58		199.44		199.48		199.50		199.50		199.50
RZĘDNA TERENU ISTN.	199.58		199.58		199.57		200.60		200.80		200.40		200.40
RZĘDNA OSI RUROCIĄGU	198.30		198.30		198.30		198.10		198.20		198.30		198.30
ZAGŁĘBIENIE OSI RUROCIĄGU	1.28		1.28		1.14		1.38		1.30		1.20		1.20
SPADKI, DŁUGOŚCI		0‰ 1.90				8‰ 24.30m		3‰ 36.70m		2‰ 43.00m		0‰ 2.80m	
ŚREDNICA, MATERIAŁ								Rura PE100 Dn32 SDR17 PN10 L=108.70m					
ODLEGŁOŚCI	0.00	1.20	1.20	0.70	1.90	24.30	26.20	36.70	62.90	43.00	105.90	2.80	108.70
HEKTOMETRY	H 0		Z		K1		K2		K3	1	K4		B

Generator rysunkowy 7.25a (www.epi-graf.com.pl)

UWAGA:
1. Trasy kablowe w uzgodnieniu z branzowcem sa prowadzone na głebokosci 0,7m ppt

— teren projektowany

— teren istniejący

TEMAT: Rozbudowa części biologicznej instalacji przetwarzania zmieszanych odpadów komunalnych zlokalizowanej na terenie składowiska odpadów innych niż niebezpieczne i obojętne w Rudzie k/Wielunia

INWESTOR: Przedsiębiorstwo Komunalne Sp. z o.o. w Wieluniu, ul. Zamenhofa 17

ADRES: działki nr 669, 236/1 obręb: Ruda, gmina Wieluń, powiat: wieluński, województwo: łódzkie

TOM 4 ETAP 1

TEMAT RYSUNKU: WODOCIĄG - ODCINEK: OD WPINKI W W90 DO BUDYNKU KOMPOSTOWNI

stadium P.B-W.

projektował: mgr inż.Marek Wziątek
nr upr.: 2711/09

sprawdził: mgr inż. Jacek Jędrys
nr upr.: 82/2001

opracował: mgr inż.Marek Wziątek

WSZELKIE PRAWA ZASTRZEŻONE

INŻYNIERIA PRO-EKO

data 05.2015

skala 1:–

branża S

rys.nr S-03.5