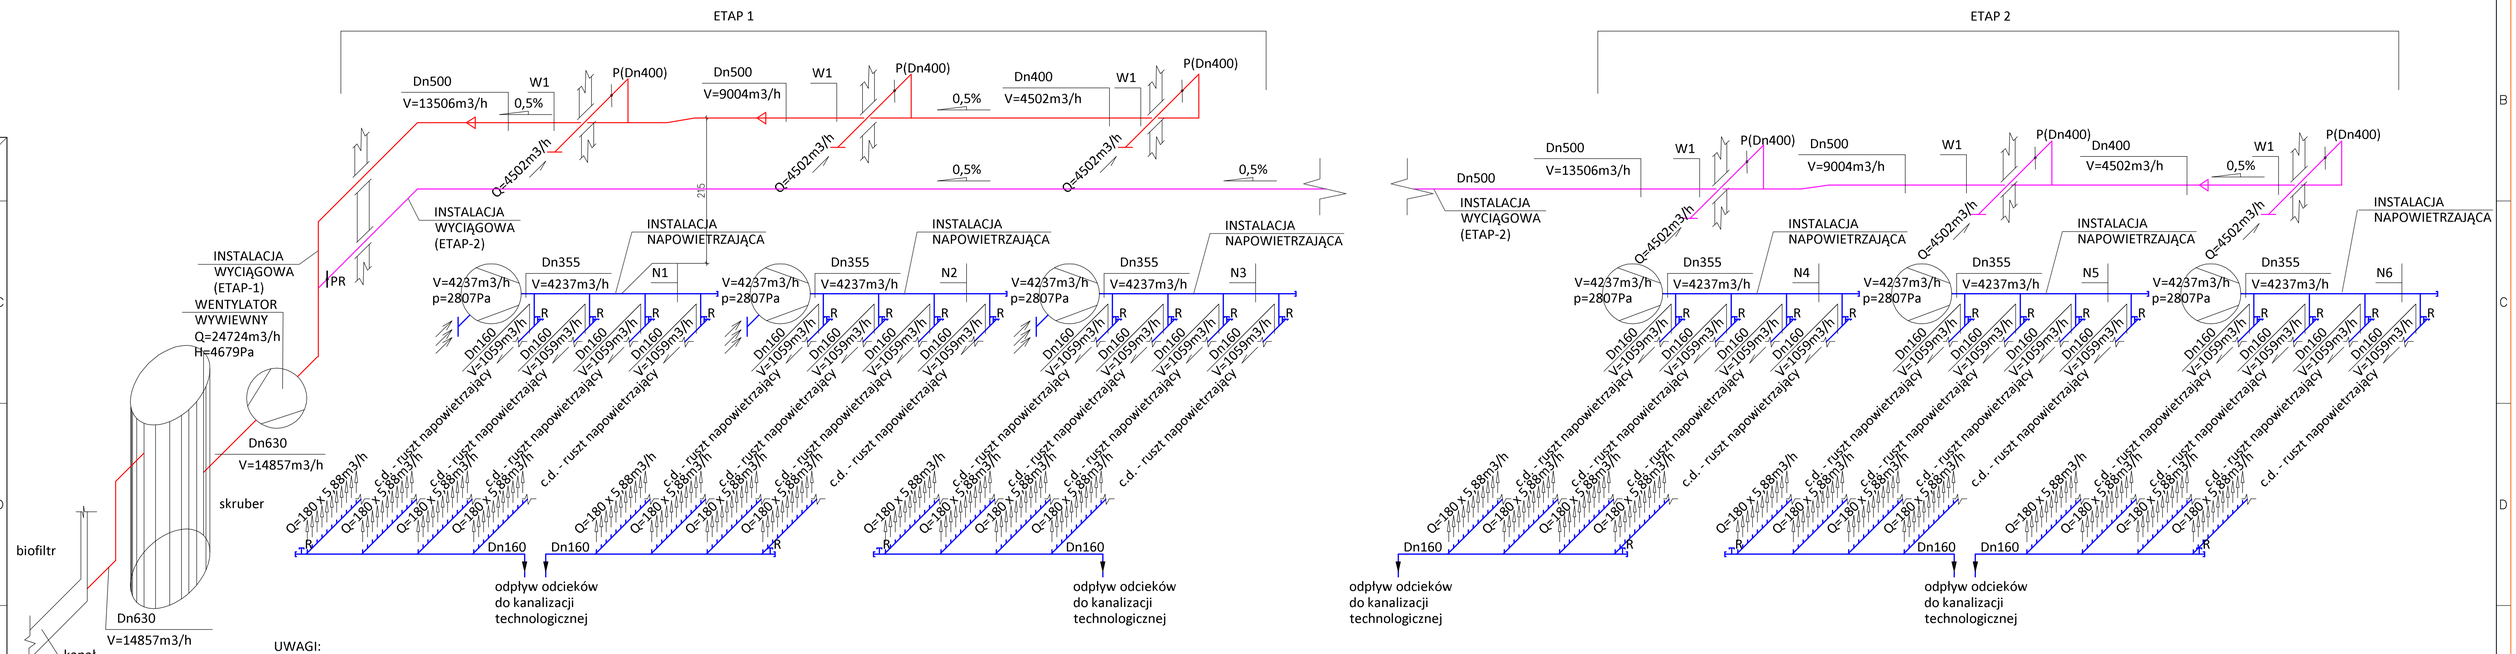

UWAGI:
1. Kanały wentylacyjne wywiewny wykonane z materiału odpornego na warunki chemiczne i atmosferyczne
2. Odległość h=215cm jest róznica wysokosci osi kanału zbiorczego napowietrzajacego do osi kanału wentylacyjnego wywiewnego.
3. Każda z przepustnic regulowana jest siłownikiem BELIMO (bądź ręcznie) w funkcji temperatury zewnetrznej
4. Zaleca się, aby układ kanałów i wentylatorów napowietrzajacych był zabezpieczony przed warunkami atmosferycznymi np.: zadaszony z uwzględnieniem kąta zacinania deszczu.

LEGENDA:
W1 - CIAG WENTYLACYJNY WYWIEWNY TECHNOLOGICZNY
W2 - CIĄG WENTYLACJI OGÓLNEJ GRAWITACYJNEJ
N1-N6 - CIAGI WENTYLACJI NAPOWIETRZAJĄCEJ

INSTALACJA WENTYLACJI WYCIAGOWEJ - ETAP 1
INSTALACJA WENTYLACJI WYCIAGOWEJ - ETAP 2
INSTALACJA WENTYLACJI NAWIEWNEJ - ETAPOWANA

TEMAT: Rozbudowa części biologicznej instalacji przetwarzania zmieszanych odpadów komunalnych zlokalizowanej na terenie składowiska odpadów innych niż niebezpieczne i obojętne w Rudzie k/Wielunia		INŻYNIERIA PRO-EKO
INWESTOR: Przedsiębiorstwo Komunalne Sp. z o.o. w Wieluniu, ul. Zamenhofa 17		
ADRES: działki nr 699, 236/1 obręb: Ruda, gmina Wieluń, powiat: wieluński, województwo: łódzkie		data 05.2015
TOM 2 ETAP 1		
TEMAT RYSUNKU: SCHEMAT INSTALACJI WENTYLACYJNYCH	stadium P.B-W.	skala 1:-
projektował: mgr inż Marek Wziątek nr upr.: 2711/09	sprawdził: mgr inż. Jacek Jędrys nr upr.: 83/2001	branża S
opracował: mgr inż Marek Wziątek		rys.nr S-9
WSZELKIE PRAWA ZASTRZEŻONE		