




PRZEKRÓJ A-A

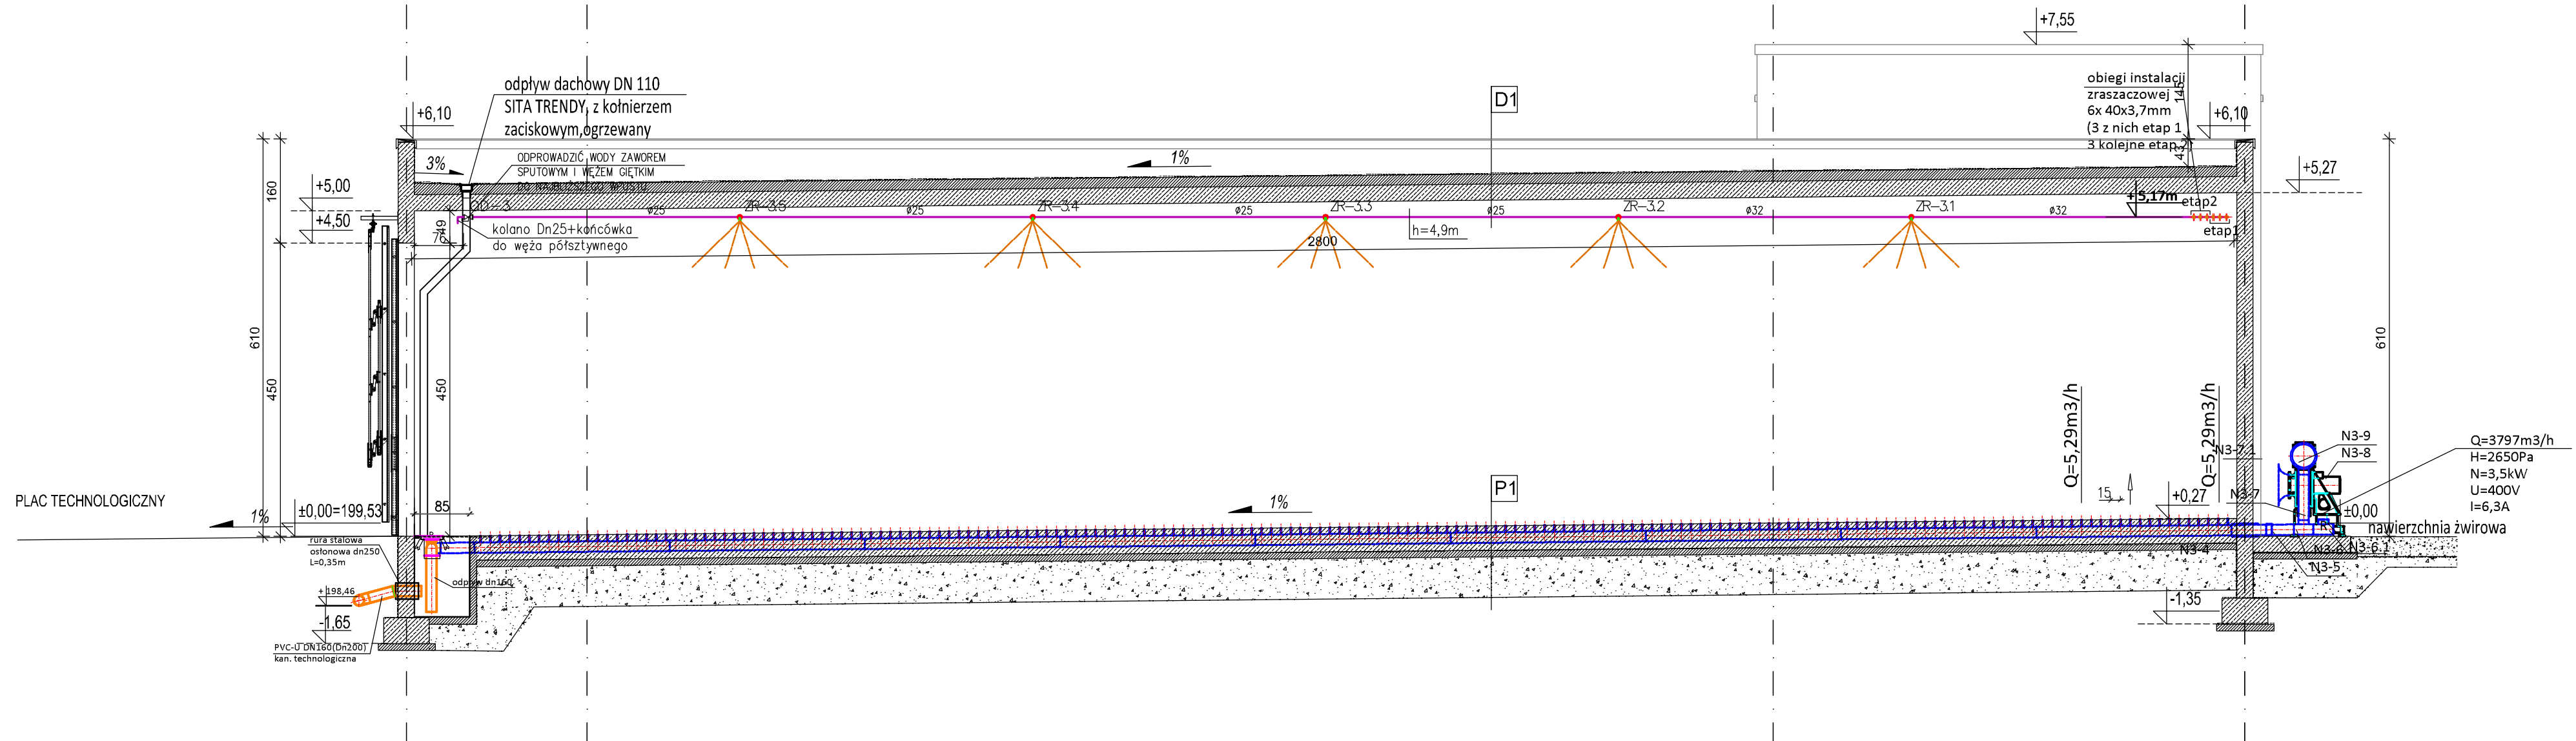

PRZEKRÓJ B-B

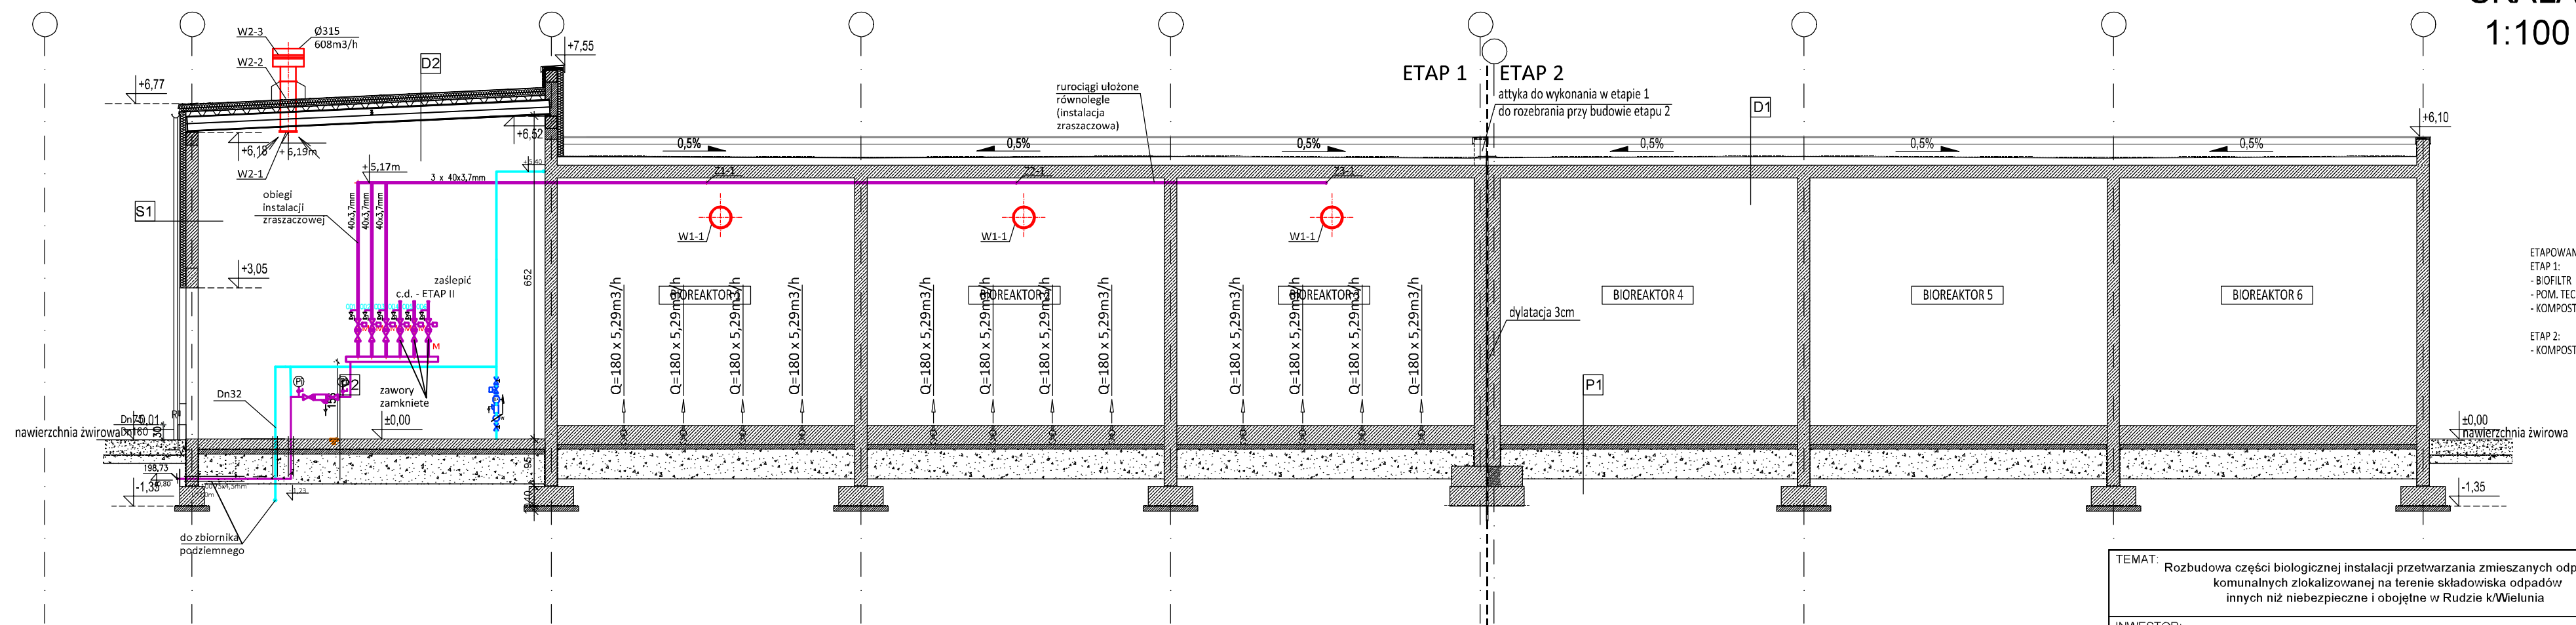

TEMAT: Rozbudowa części biologicznej instalacji przetwarzania zmieszanych odpadów komunalnych zlokalizowanej na terenie składowiska odpadów innych niż niebezpieczne i obojętne w Rudzie k/Wielunia		 INŻYNIERIA PRO-EKO
INWESTOR: Przedsiębiorstwo Komunalne Sp. z o.o. w Wieluniu, ul. Zamenhofa 17		
ADRES: działki nr 699, 236/1 obręb: Ruda, gmina Wieluń, powiat: wieluński, województwo: łódzkie		data 05.2015
TOM 2 ETAP 1		
TEMAT RYSUNKU: PRZEKROJE A-A I B-B INSTALACJI W BUDYNKU KOMPOSTOWNI		stadium P.B.-W.
projektował: mgr inż. Marek Wziątek nr upr.: 2711/09	sprawdził: mgr inż. Jacek Jędrys nr upr.: 92/2001	branża S
opracował: mgr inż. Marek Wziątek		rys. nr S-2
WSZELKIE PRAWA ZASTRZEŻONE		