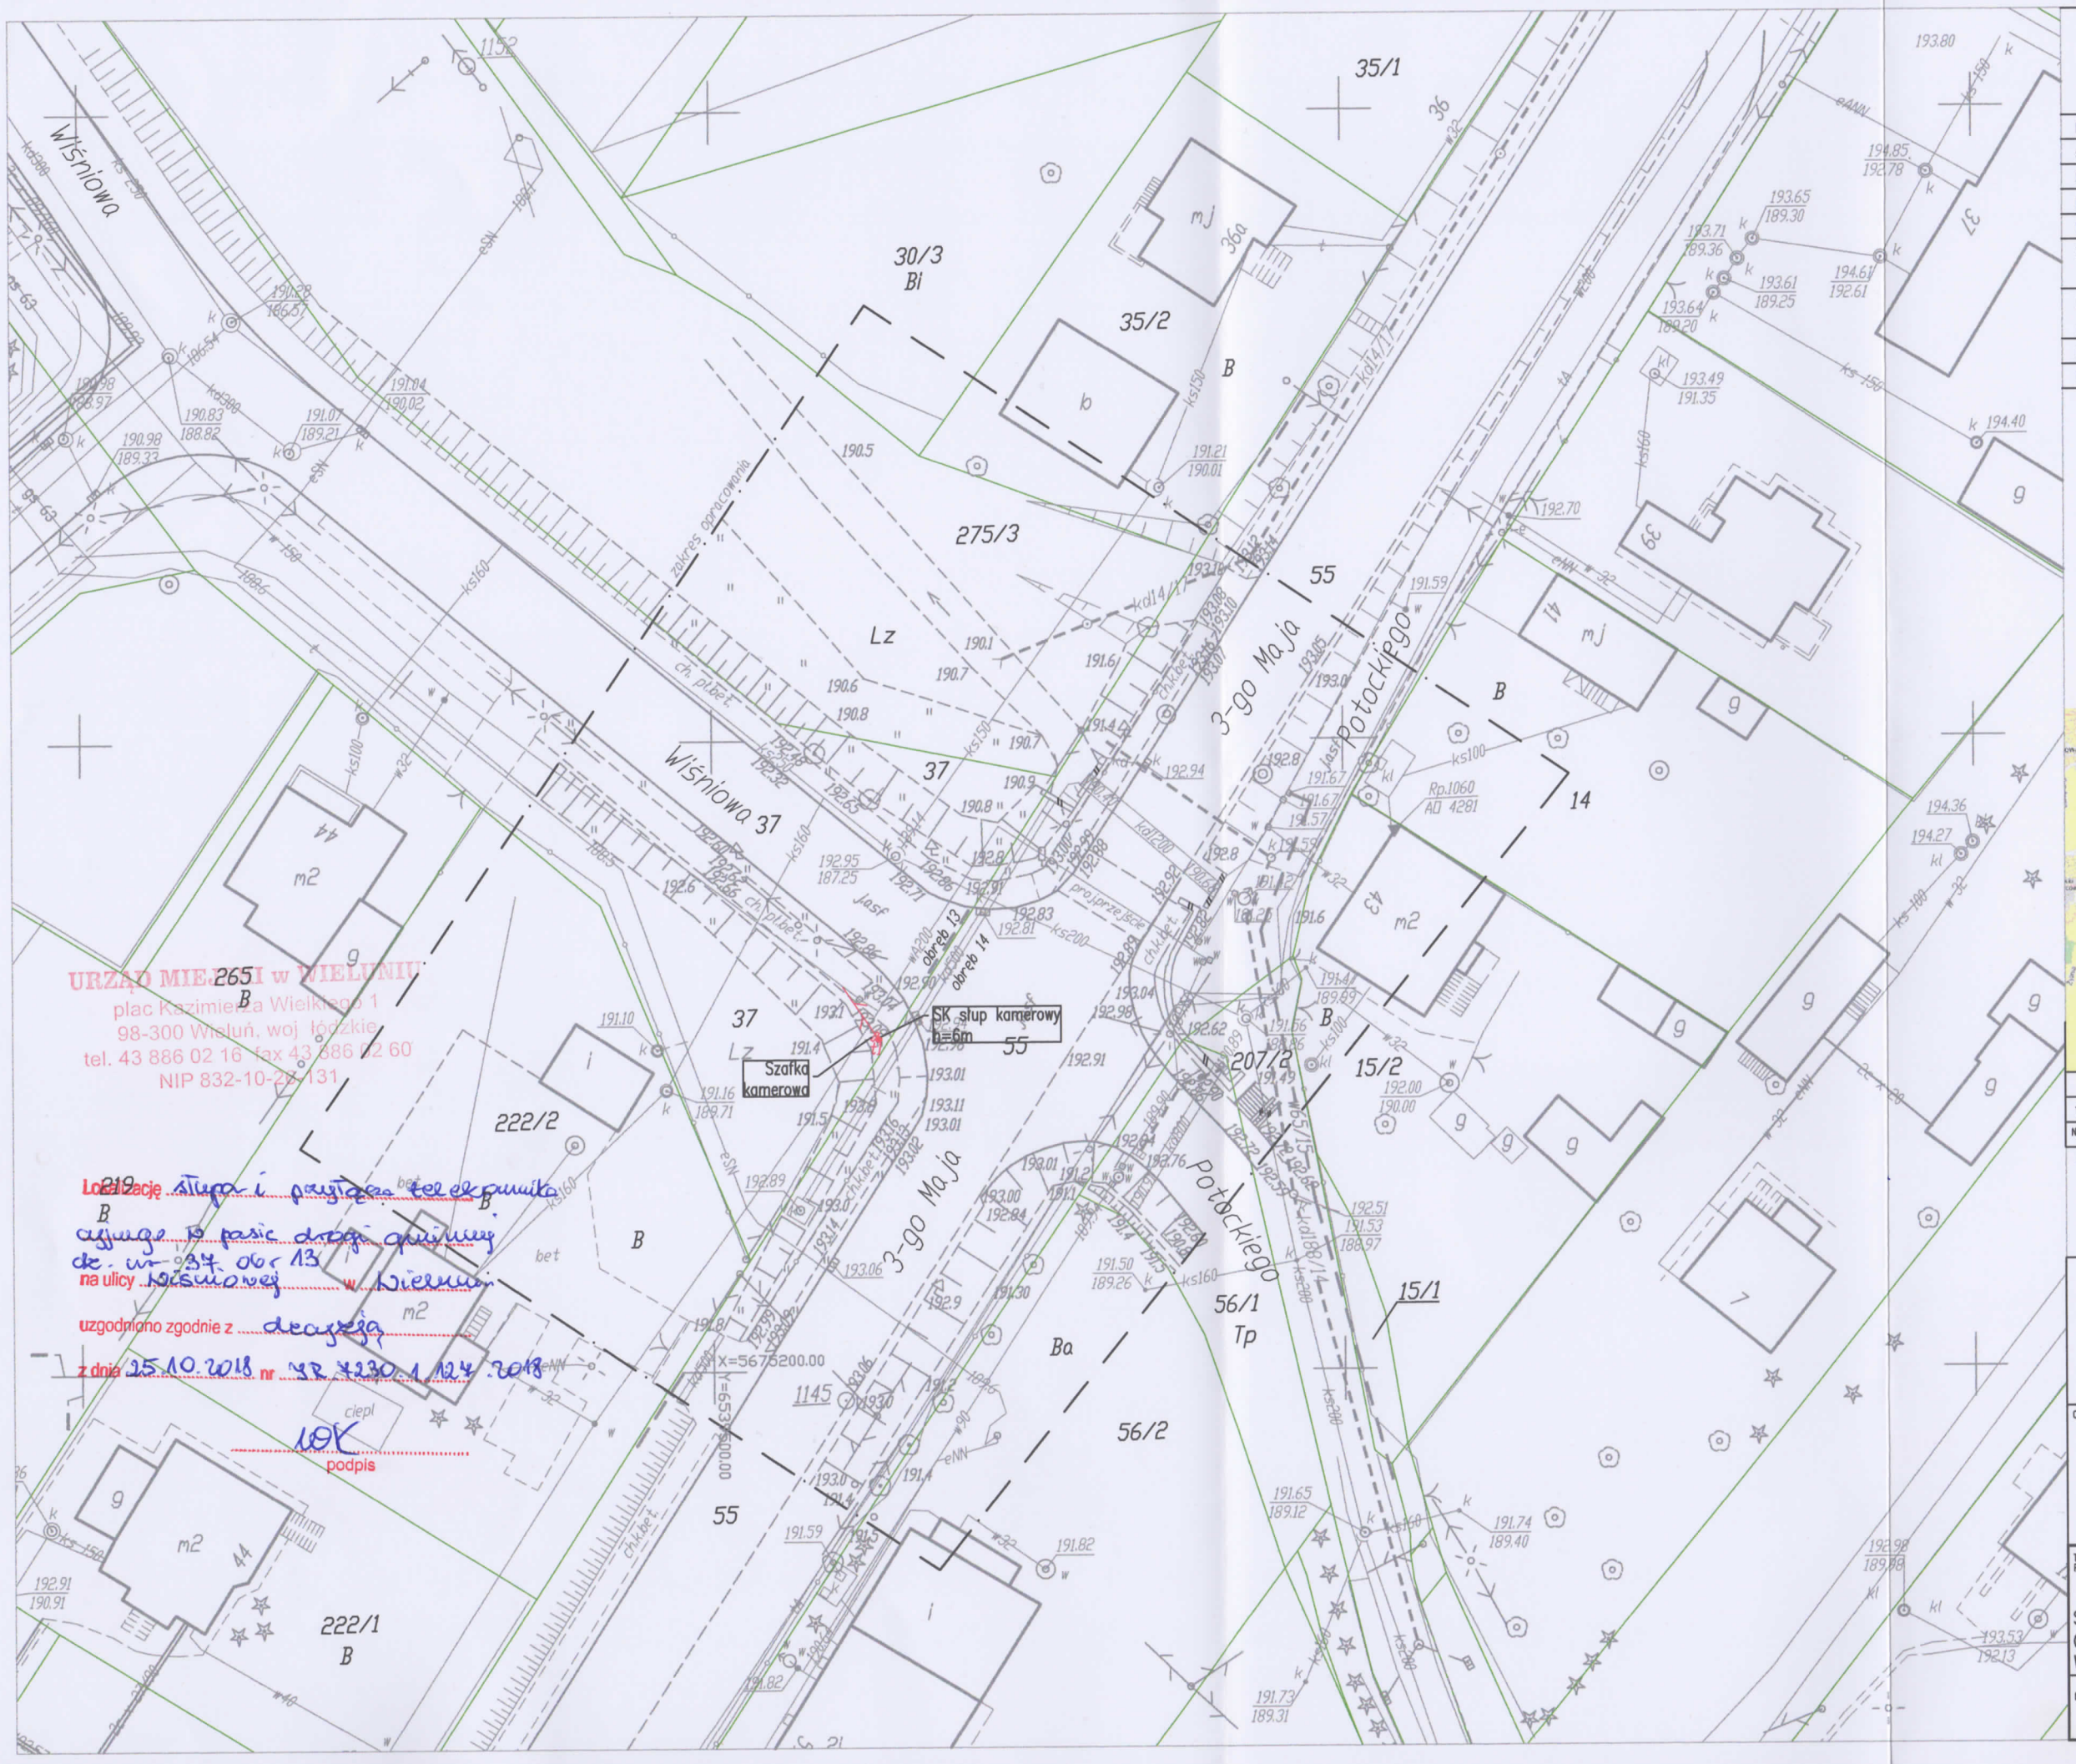

URZĄD MIEJSKI w WIELUNIU
plac Kazimierza Wielkiego 1
98-300 Wieluń, woj łódzkie
tel. 43 886 02 16 fax 43 886 02 60
NIP 832-10-26-131

Lokalizację słupa i przyłącza telekomunikacyjnego w pasie drogi gminnej dz. nr 37 obr 13 na ulicy Wiśniowej w Wieluniu uzgodniono zgodnie z decyzją z dnia 25.10.2018 nr YR.7230.1.127.2018

10K
podpis

Mapa elektroniczna do celów projektowych zarejestrowana w dniu 23.07.2018 r. w Powiatowym Ośrodku Dokumentacji Geodezyjnej i Kartograficznej w Wieluniu pod numerem: P.1017.2018.1275

MAPA DO CELÓW PROJEKTOWYCH	
skala mapy	1:500
Nazwa miejscowości	Wieluń
Identyfikator i nazwa jednostki ewidencyjnej	101709_4 Wieluń
Identyfikator i nazwa obrębu ewidencyjnego	101709_4.00013 m.Wieluń
Sekcja napy zasadniczej	131.412.2433,2434
Nazwa układu współrzędnych prostokątnych płaskich	2000–strefa 6
Nazwa układu wysokości	Kronsztadt 60
Data opracowania mapy	19.07.2018

Za zgodność z oryginałem
mgr inż. Jacek Jachowicz
UPRAWNIENIA BUDOWLANE DO PROJEKTOWANIA I KIEROWANIA ROBOTAMI BUDOWLANYMI BEZ OGRANICZEŃ W SPECJALNOŚCI INSTALACJI W ZAKRESIE SIECI, INSTALACJI I URZĄDZEŃ TELEKOMUNIKACYJNYCH
nr ewid. LOD/2568/PWOT/15

LEGENDA:

t — projektowane przyłącze telekomunikacyjne
t1.. współrzędne geodezyjne punktów charakterystycznych

LOKALIZACJA

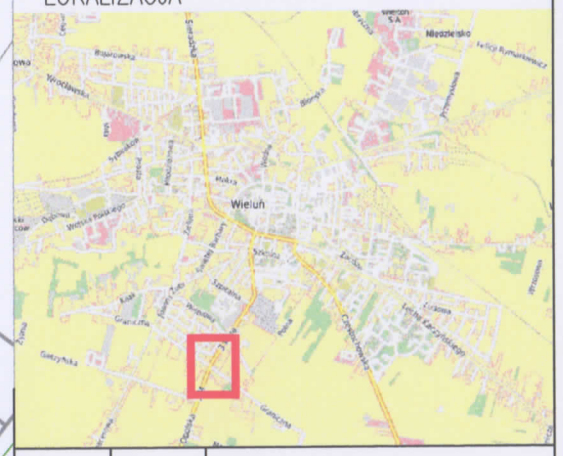

NUMER	DATA	TREŚĆ
1.	08.2018	PROJEKT BUDOWLANY

INWESTOR
GMINA WIELUŃ
Pl. Kazimierza Wielkiego 1
98–300 Wieluń

Jachowicz
INSTALACJE TELETECHNICZNE
PROJEKTOWANIE DORADZTWO
WIELUŃ UL PROSTA 31
TEL. 0609 751 762 FAX. (043)843 13 07
jacekjachowicz@gmail.com

OPRACOWAŁ
mgr inż. Jacek Jachowicz
LOD/2568/PWOT/15

PODPIS

TREŚĆ RYSUNKU: Rozbudowa sieci telekomunikacyjnej systemu monitoringu miasta

Słup i przyłącze napowietrzne kamery CCTVna skrz, 3Maja/Wiśniowa Wieluń dz.ew. 13–37

SKALA: 1:500

BRANŻA

NR PROJEKTU: JJ170601/D

NR RYSUNKU: D.3