



PRZEKRÓJ UL. Głęboka – obustronny chodnik

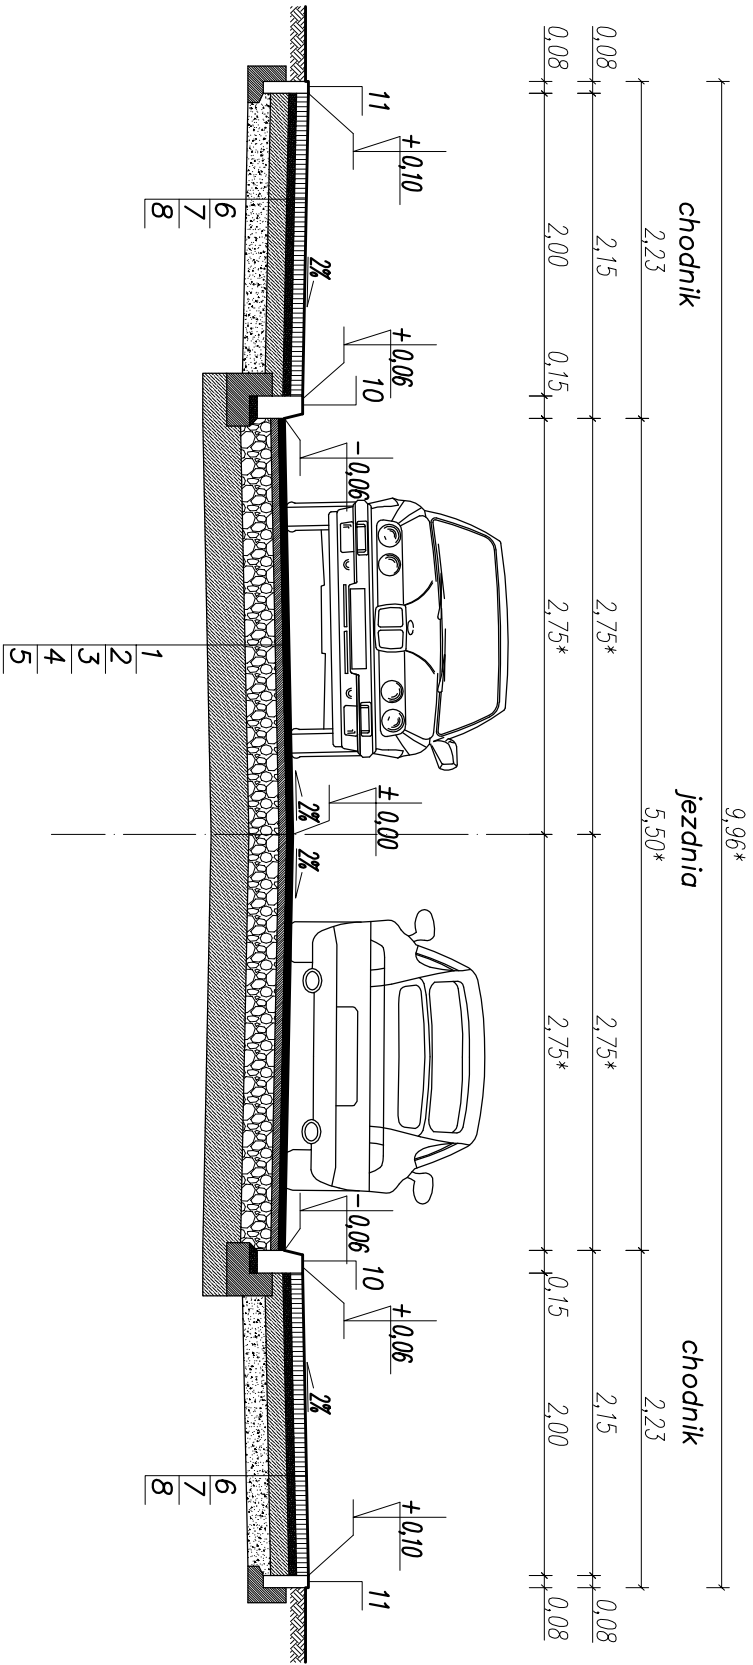


PRZEKRÓJ UL. Głęboka – jednostronny chodnik

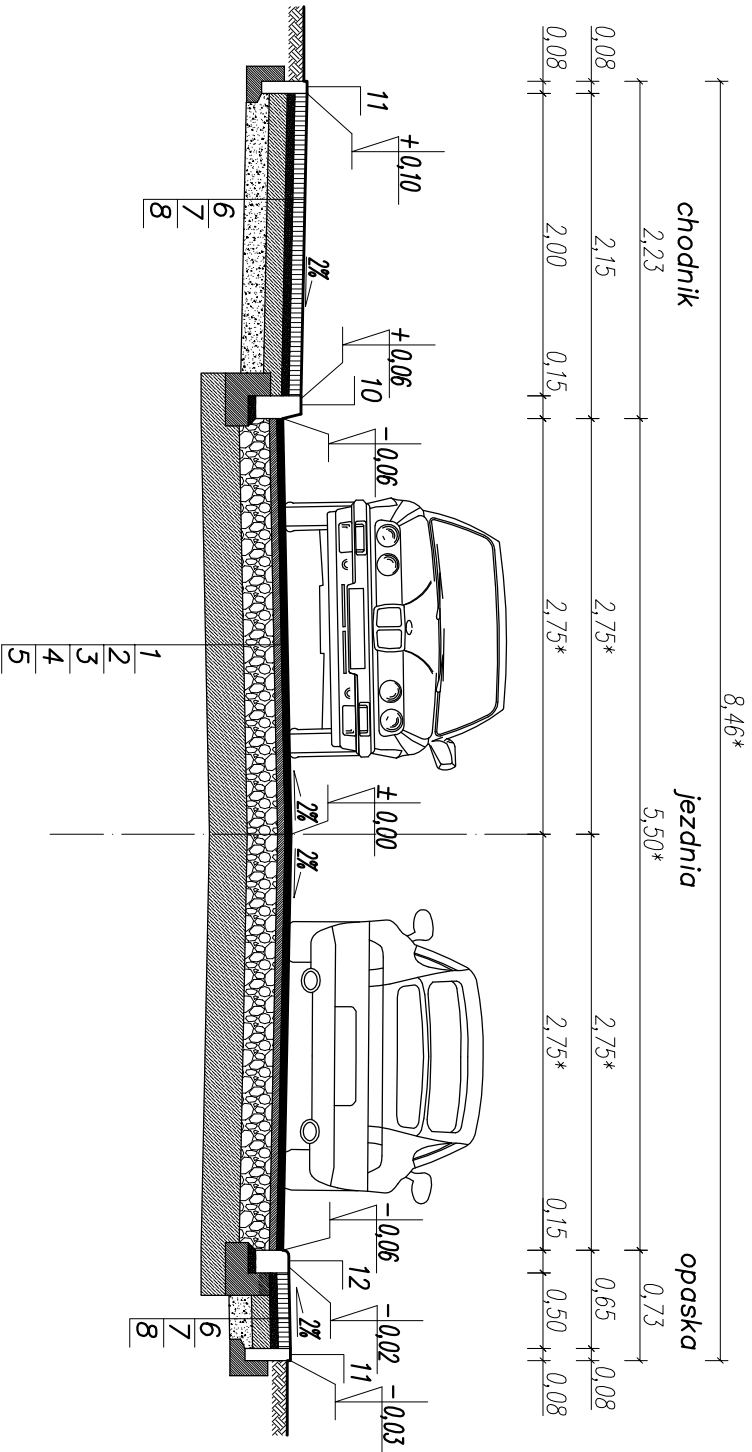

1. Warstwa ścierdna AC11S gr. 4 cm wg.WT-2 2014
2. Warstwa wiążąca AC16W gr.8cm wg.WT-2 2014
3. Podbudowa zasadnicza z kruszywa łam.stab.mech.gr.20cm wg.WT-4 2010 C90/3
4. Warstwa z mieszanki związanej cementem gr.25cm C1,5/2 ≤4,0MPa wg.WT-5 2010
5. Ąunt rodzimy
6. Kółka betonowa gr. 8cm
7. Podsyпка cementowo-piaskowa 1:4 gr 5cm
8. Warstwa z mieszanki związanej cementem gr.15cm C1,5/2 ≤4,0MPa wg.WT-5 2010
- 10.Krawężnik betonowy 15x30 na ławie betonowej z oporem – beton ławy C12/15
11. Obrzeże betonowe 8x30 na ławie betonowej z oporem – beton ławy C12/15
- 12.Krawężnik betonowy najzduwy 15x22x na ławie betonowej z oporem – beton ławy C12/15

*UWAGA:
–przekroje należy rozpatrywać łcznie z rysunkiem D1
(projekt zagospodarowania terenu drogowy)

<div>PRACOWNIA PROJEKTOWA</div> <div></div>		ul. Św. Barbary 26, 98-300 Wielun		tel./fax 43/8439341 tel. 506151165 tel. 506151166	
Stadium: zgłoszenie robót			BRANŻA: DR		
Adres inwestycji		Wielun ul. Głęboka, dz.nr 202, 209/3, 270 dr.8 Wielun			
Obiekt		Przebudowa ul. Głębokiej w Wieluniu			
Inwestor		Grupa Wielun, p.k.Wielkiego 1, 98-300 Wielun			
Nazwa rysunku		PRZEKRÓJ KONSTRUKCYJNY			
FUNKCJA		imię i nazwisko nr uprawnień, izba		podpis	
Projektant Br.Drogowa		mgr inż. ADAM MORAWIAK upr. do proj. bez ogr. w spec. drogowej upr.projekt. LOD/0871/P000/08			
Skala	1:50	Data opracowania		05.2018	Nr rys. D2